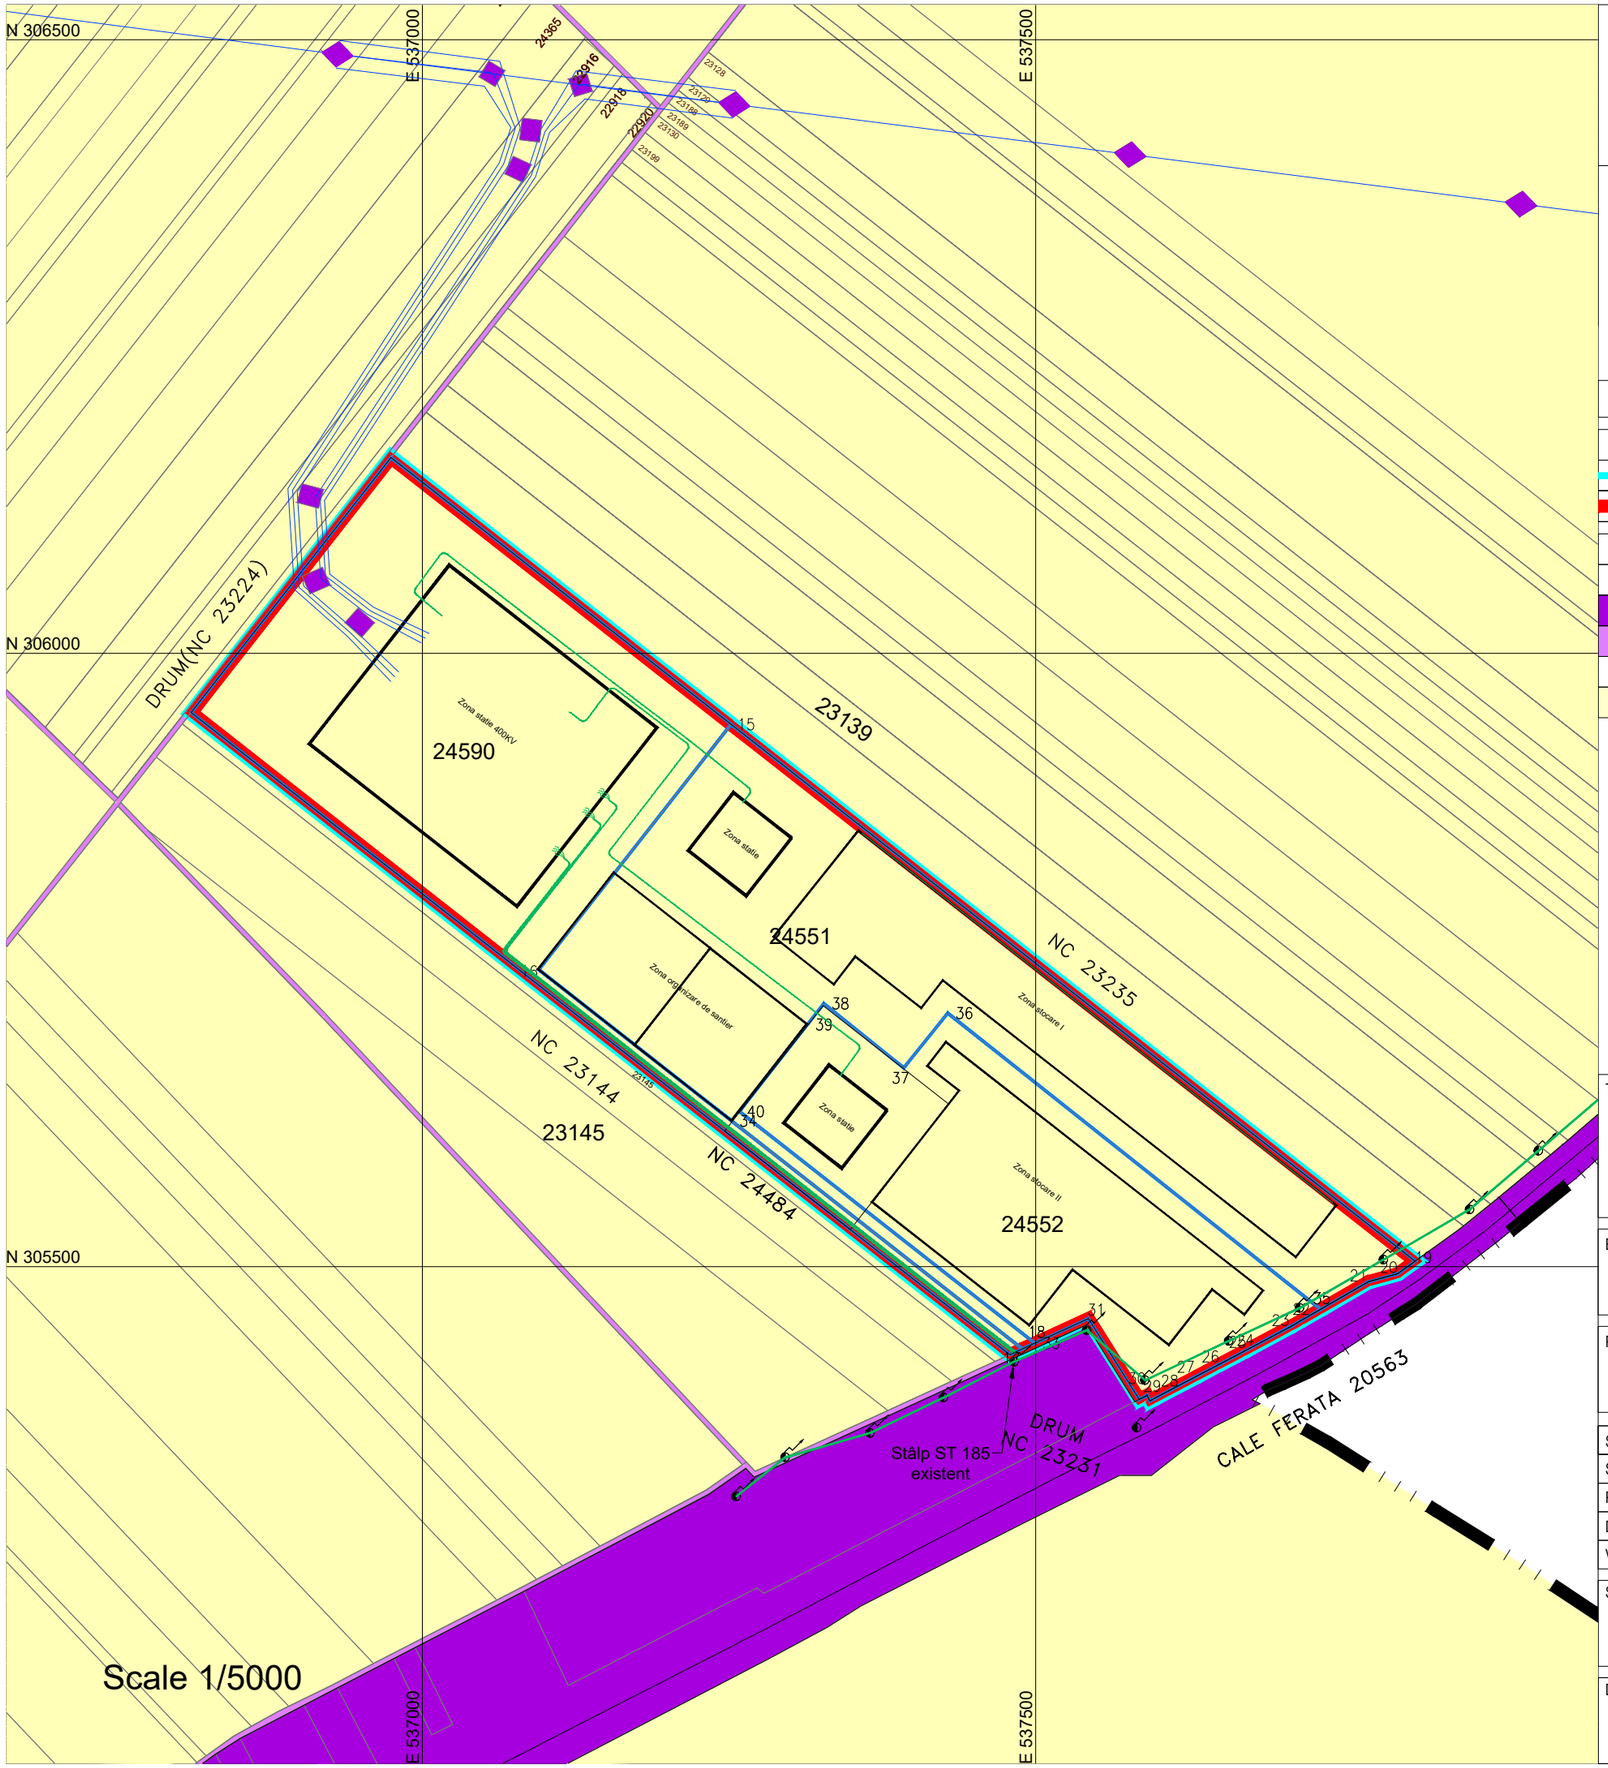

LEGENDA

	LIMITE
	LIMITA DE STUDIU
	LIMITA INTRAVILAN
	PROPRIETATEA ASUPRA TERENURILOR
	PROPRIETATEA PUBLICA
	TEREN PROPRIETATE PUBLICA DE INTERES NATIONAL
	TEREN PROPRIETATE PUBLICA DE INTERES LOCAL
	PROPRIETATE PRIVATA
	TEREN PROPRIETATE PRIVATA A PERSOANELOR FIZICE SI JURIDICE

TITLU:
1. CONSTRUIRE CAPACITATE STOCARE ENERGIE ELECTRICA BLEJESTI 1, BRANSAMENTE, RACORDURI, DRUMURI DE ACCES, IMPREJMUIRE, REȚELE INTERIOARE DE TRANSPORT ENERGIE ELECTRICĂ, POSTURI DE TRANSFORMARE, STATIE DE TRANSFORMARE SI ORGANIZARE DE SANTIER
2. RACORDARE LA RETEA CAPACITATE STOCARE ENERGIE ELECTRICA BLEJESTI 1 SI ORGANIZARE DE SANTIER
3. CONSTRUIRE CAPACITATE STOCARE ENERGIE ELECTRICA BLEJESTI 2, BRANSAMENTE, RACORDURI, DRUMURI DE ACCES, IMPREJMUIRE, REȚELE INTERIOARE DE TRANSPORT ENERGIE ELECTRICĂ, POSTURI DE TRANSFORMARE, STATIE DE TRANSFORMARE SI ORGANIZARE DE SANTIER
4. RACORDARE LA RETEA CAPACITATE STOCARE ENERGIE ELECTRICA BLEJESTI 2 SI ORGANIZARE DE SANTIER

COMUNA BLEJESTI, JUDETUL TELEORMAN

BENEFICIAR: S.C. JR REPONO DOI S.R.L.
SAT COCORA, COMUNA COCORA, STRADA PRINCIPALA NR. 7, BIROUL 8, JUDETUL IALOMITA J21/1/2024 CUI 49354728
S.C. JR REPONO THREE S.R.L.
SAT COCORA, COMUNA COCORA, STRADA PRINCIPALA NR. 7, BIROUL 10, JUDETUL IALOMITA J21/646/2023 CUI 49330060

PROIECTANT GENERAL:
MARA BARLADEANU BIROU INDIVIDUAL DE ARHITECTURA
Int. Buturugeni, Nr. 4, Ap. 28, Sector 5, Bucuresti

SPECIFICAȚIE:	NUME	SEMNĂTURA
ȘEF PROIECT	arh. MARA BARLADEANU	
PROIECTAT	arh. MARA BARLADEANU	
DESENAT	arh. MARA BARLADEANU	
VERIFICAT		

SCARA:	TITLU PLANȘĂ:
1:5.000	REGLEMENTARI - ZONIFICARE FUNCTIONALA

DATA:	SPECIALITATEA:	NUMĂR PROIECT:	FAZA DE PROIECTARE:	NUMĂR PLANȘĂ:
2024	URBANISM	12-13-25-26/ 2024	PUZ	3.0