


# PUG PLAN URBANISTIC GENERAL

## COMUNA BLEJEȘTI JUDEȚUL TELEORMAN

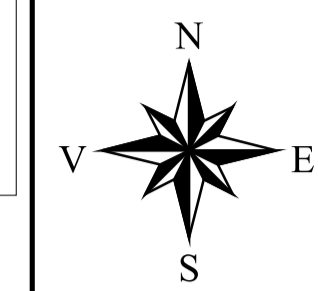

### SAT BACIU



#### REȚELE EDILITARE

#### LEGENDA :

- LIMITE**
- LIMITA TERITORIULUI ADMINISTRATIV AL UNITĂȚII TERITORIALE DE BAZĂ
  - LIMITA INTRAVILANULUI PROPUȘ
- ALIMENTARE CU ENERGIE ELECTRICA**
- REȚEA ELECTRICA 20/110 KV
  - POSTURI TRANSFORMARE AERIENE
  - REȚEA ELECTRICA 220 KV
- ALIMENTARE CU APA - CANALIZARE**
- TRASEU REȚEA DE DISTRIBUȚIE A APEI POTABILE - EXISTENT
  - TRASEU REȚEA DE DISTRIBUȚIE A APEI POTABILE - PROPUȘ
  - TRASEU REȚEA CANALIZARE - PROPUȘ
  - STATIE APĂ
  - REZERVOARE INMAGAZINARE A APEI POTABILE
  - STATIE EPURARE PROPUȘ
  - HIDRANȚI
- ALIMENTARE CU GAZE**
- TRASEU REȚEA DE DISTRIBUȚIE GAZE - PROPUȘ

Se propune introducerea \ extinderea utilitatilor : apa, canal, gaze naturale in toate localitatile componente

Rețelele vor urma calea de acces.

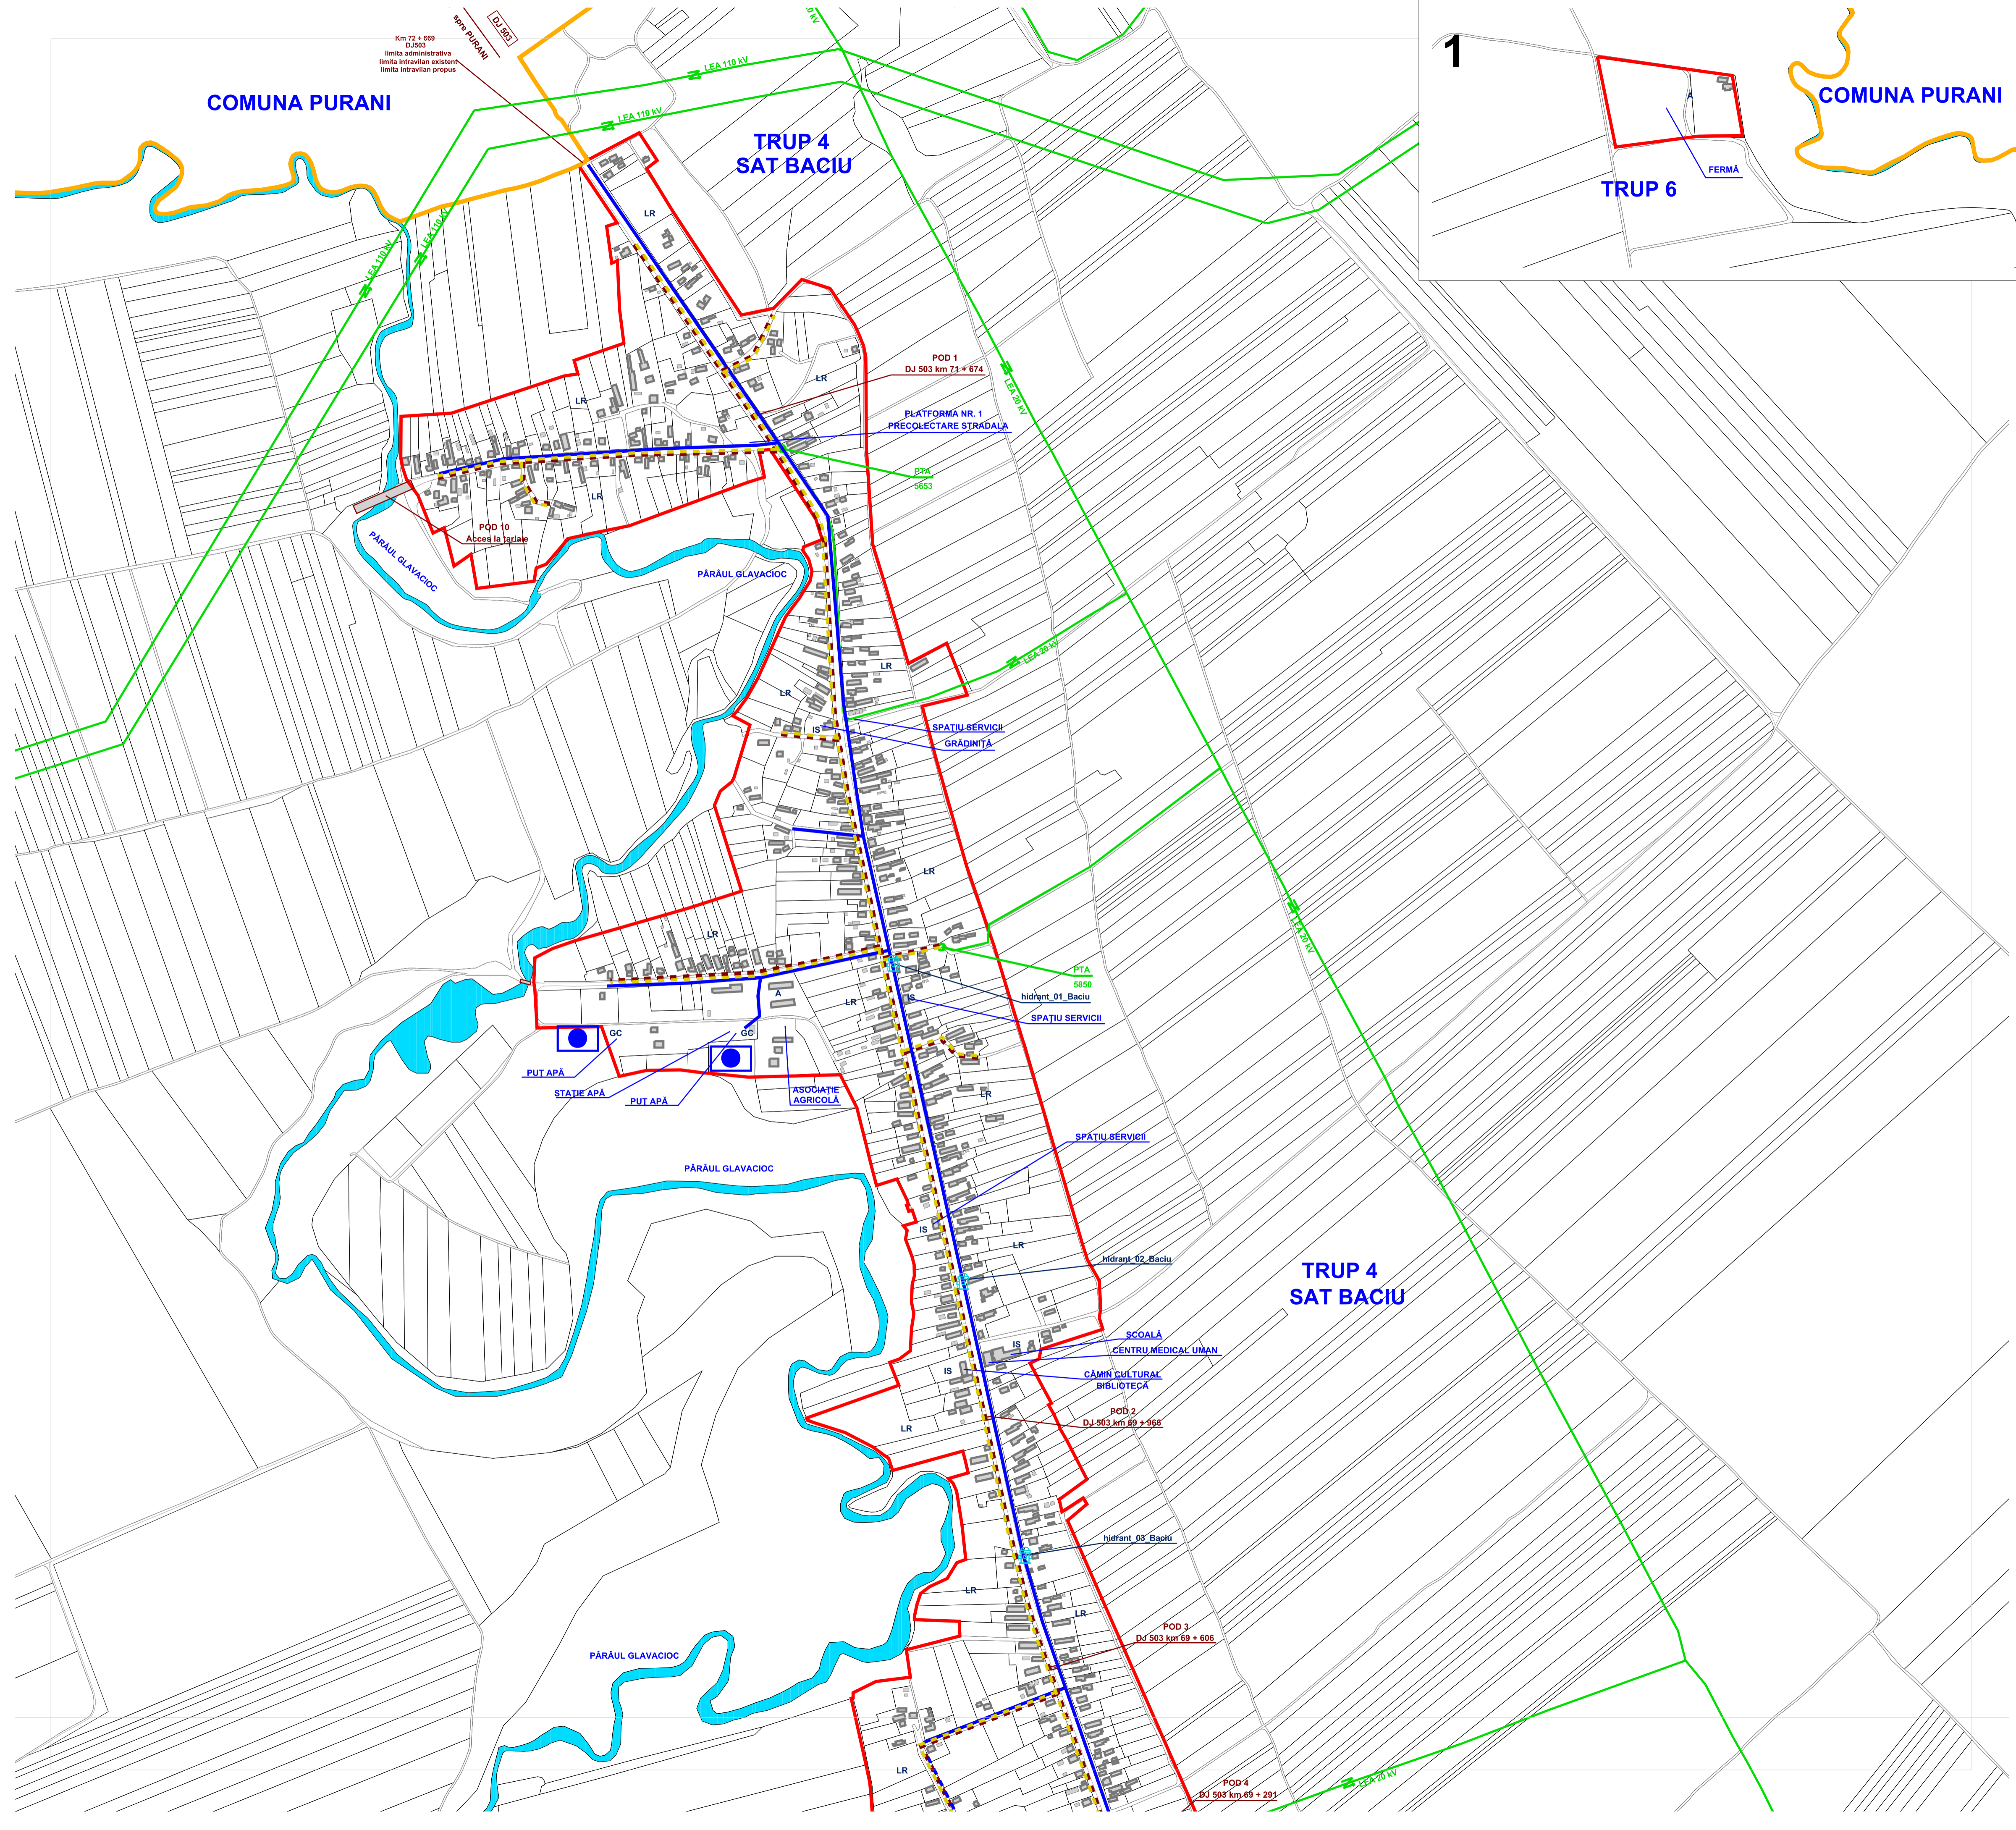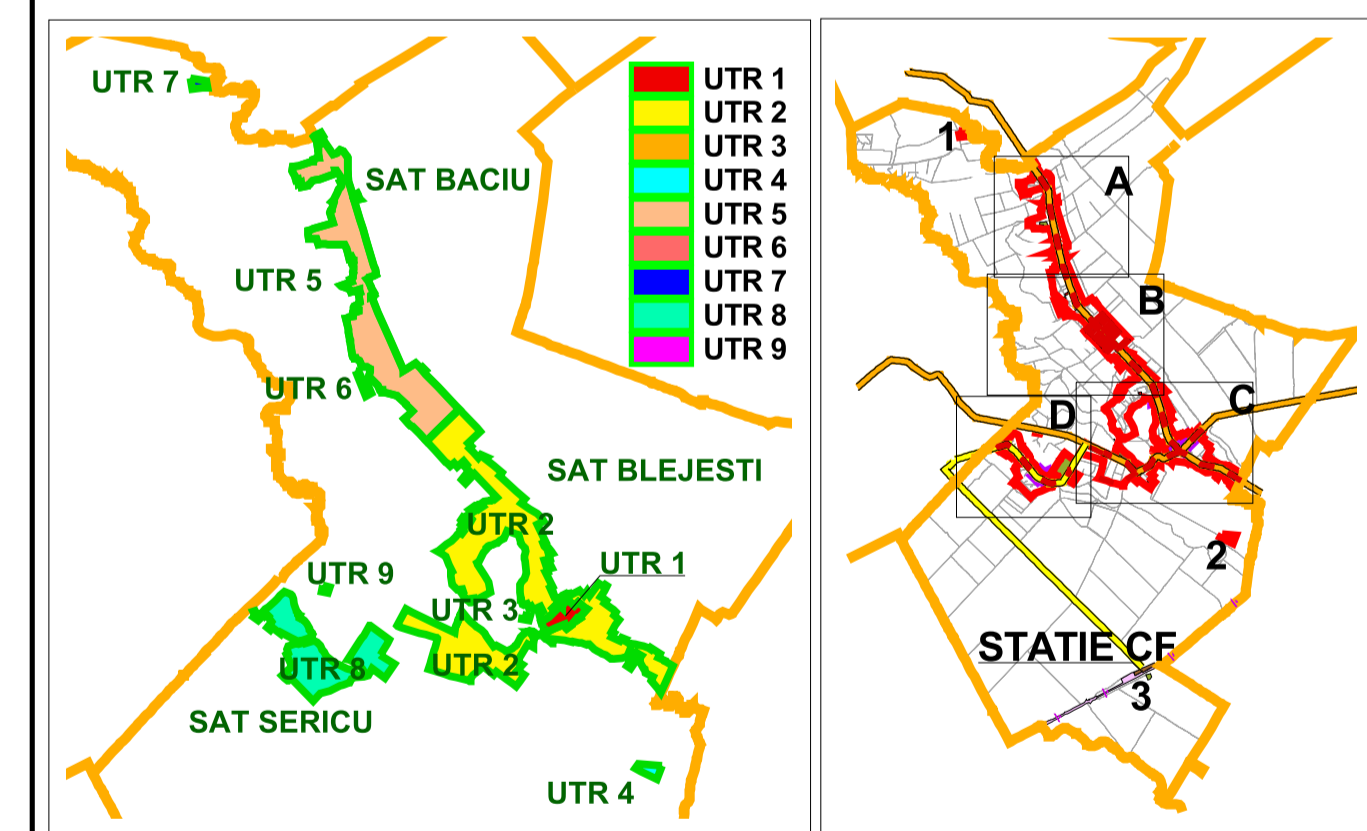

|                            |                     |           |                 |  |
|----------------------------|---------------------|-----------|-----------------|--|
| VERIFICATOR EXPERT         | NUME                | SEMNAȚURA | CERINȚA         | REFERAT/ EXPERTIZA NR/ DATA                      |
| S.C. AUDIT EXELLANCE S.R.L |                     |           |                 | BENEFICIAR<br>CONSILIUL LOCAL<br>COMUNA BLEJEȘTI |
| SC ITERATOR SRL            |                     |           |                 | PROIECT NR. PUG11<br>2015                        |
| SPECIFICATIA               | NUME                | SEMNAȚURA | SCARA           | TITLU PROIECT                                    |
| sef proiect                | Arh. Dipl. Ion IOAN |           | 1:5000          | Plan Urbanistic General<br>Comuna Blejești       |
| proiectat                  | Arh. Dipl. Ion IOAN |           |                 | FAZA<br><b>PUG</b>                               |
| desenat                    | Catalin PROTEASA    |           | DATA<br>05.2020 | TITLU PLANSA<br>Sat Baciu<br>REȚELE EDILITARE    |
|                            |                     |           |                 | PLANSĂ<br>4 A                                    |