


# PUG PLAN URBANISTIC GENERAL

## COMUNA BLEJEȘTI JUDEȚUL TELEORMAN

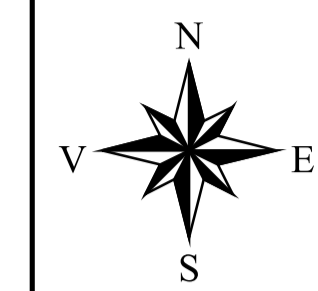

### SAT SERICU




### REȚELE EDILITARE

### LEGENDA :

- LIMITE**
- LIMITA TERITORIULUI ADMINISTRATIV AL UNITĂȚII TERRITORIALE DE BAZĂ
  - LIMITA INTRAVILANULUI PROPUȘ
- ALIMENTARE CU ENERGIE ELECTRICA**
- REȚEA ELECTRICA 20/110 KV
  - POSTURI TRANSFORMARE AERIENE
  - REȚEA ELECTRICA 220 KV
- ALIMENTARE CU APA - CANALIZARE**
- TRASEU REȚEA DE DISTRIBUȚIE A APEI POTABILE - EXISTENT
  - TRASEU REȚEA DE DISTRIBUȚIE A APEI POTABILE - PROPUȘ
  - TRASEU REȚEA CANALIZARE - PROPUȘ
  - STATIE APĂ
  - REZERVOARE ÎN MAGAZINARE A APEI POTABILE
  - STATIE EPURARE PROPUȘ
  - HIDRANȚI
- ALIMENTARE CU GAZE**
- TRASEU REȚEA DE DISTRIBUȚIE GAZE - PROPUȘ

Se propune introducerea \ extinderea utilitatilor : apa, canal, gaze naturale in toate localitatile componente

Rețelele vor urma calea de acces.

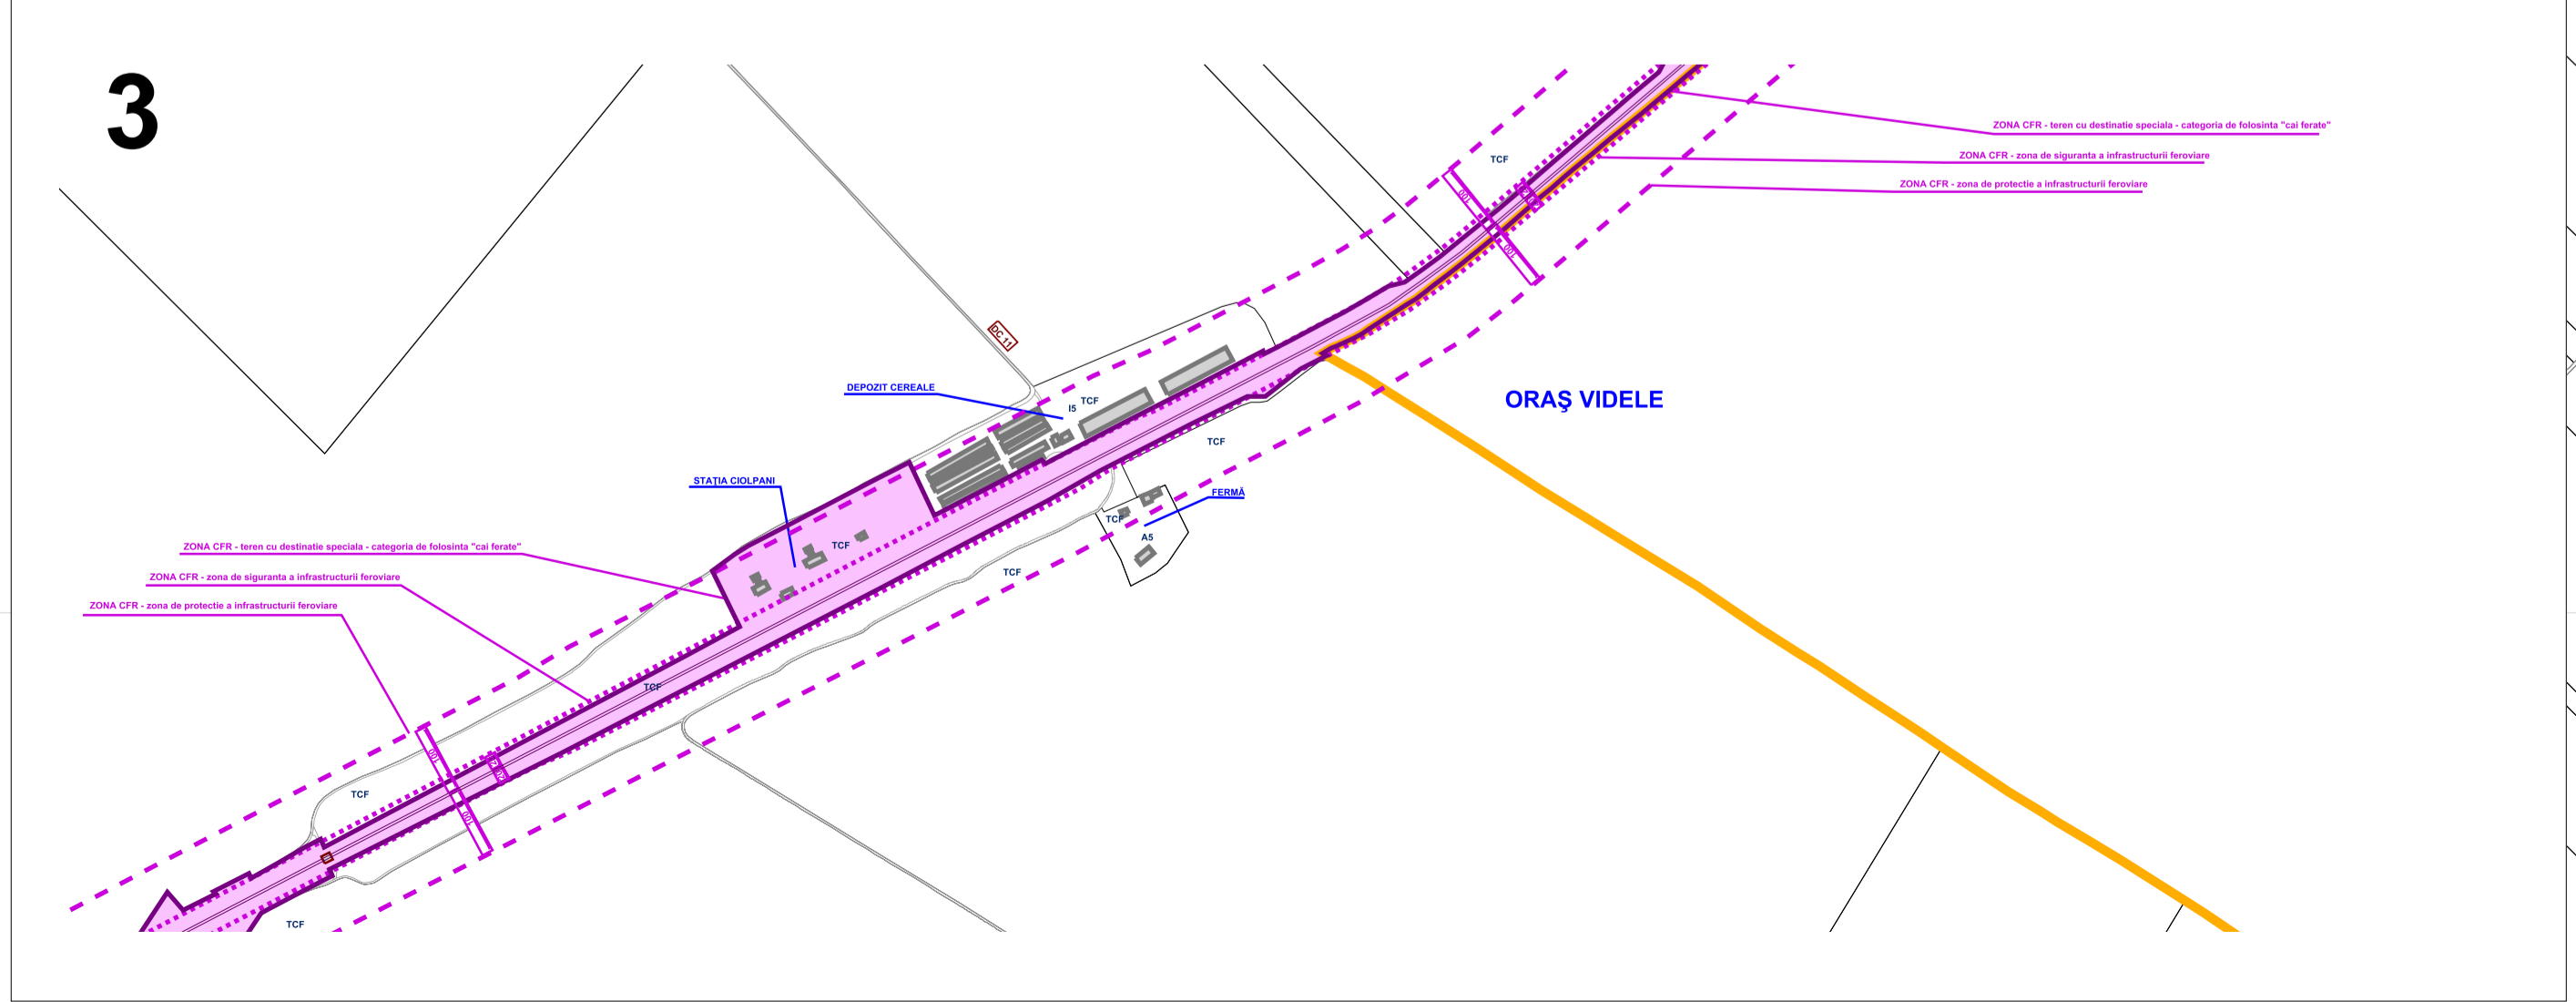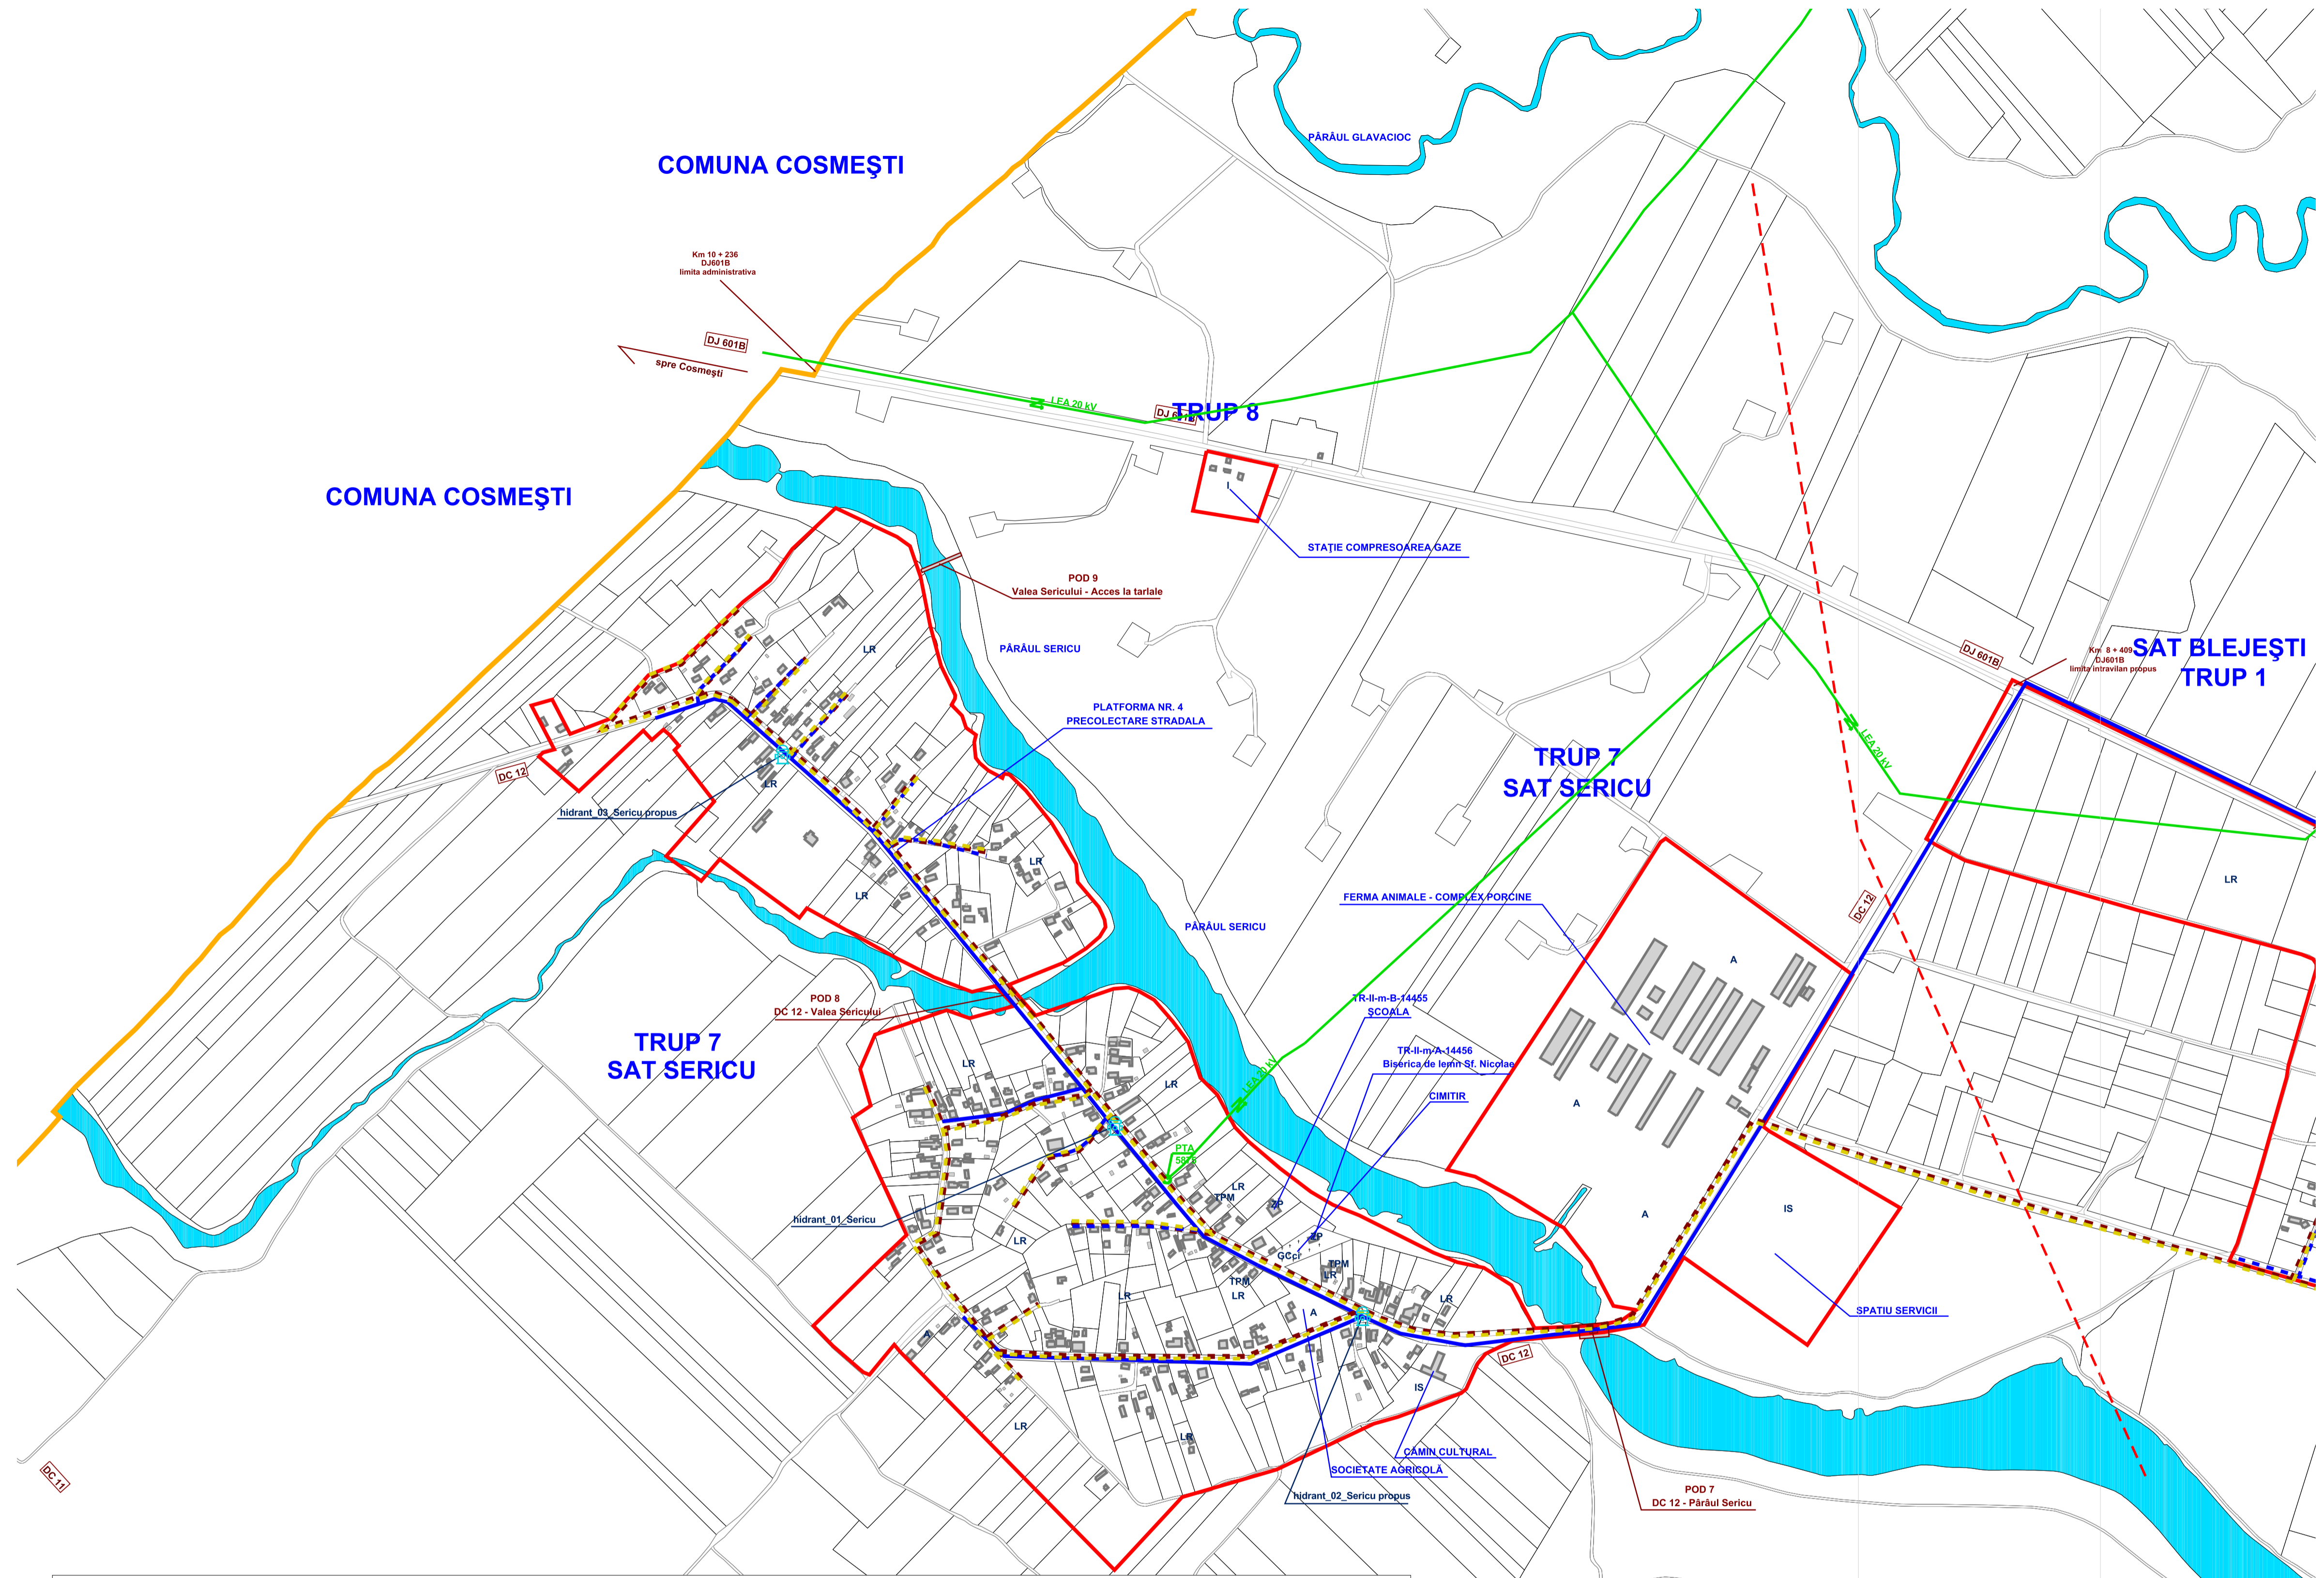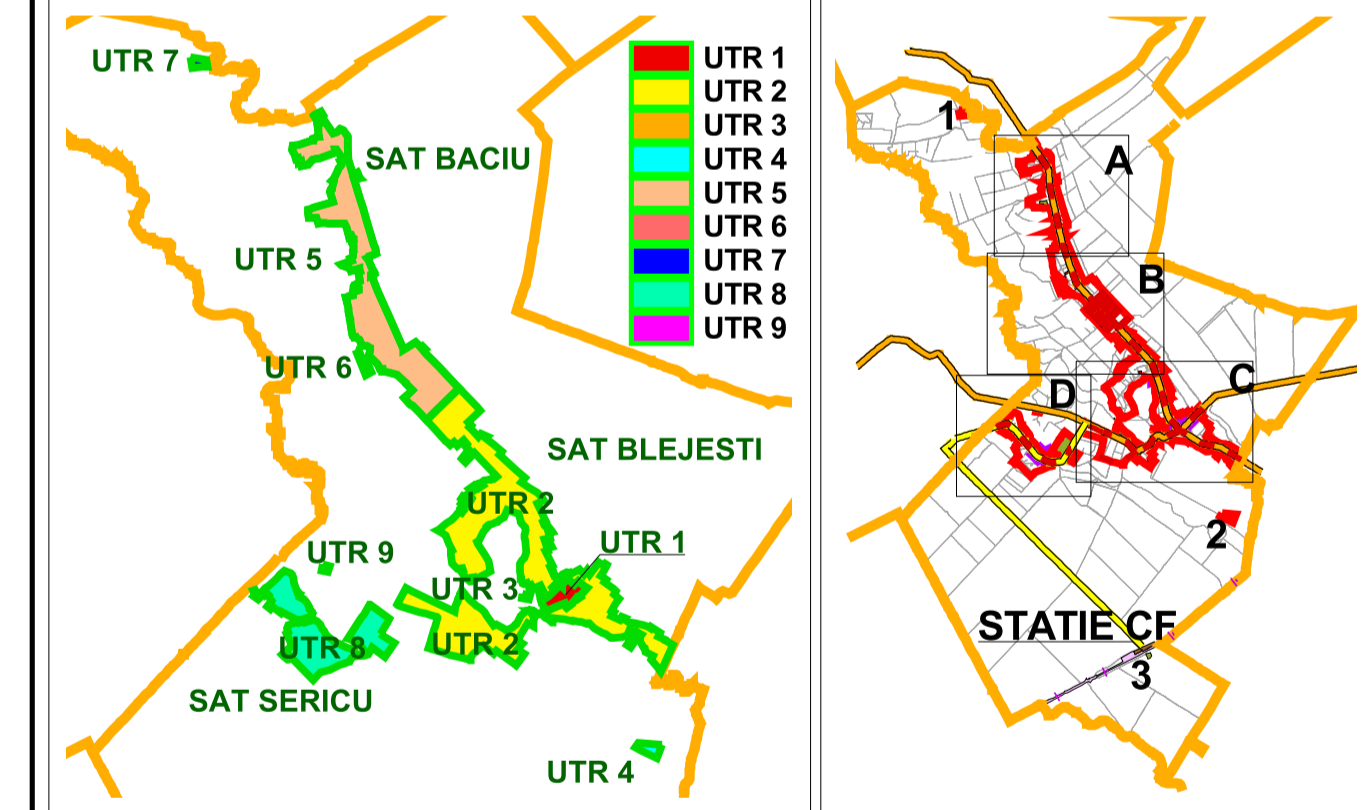

VERIFICATOR EXPERT	NUME	SEMNAȚURA	CERINȚA	REFERAT/ EXPERTIZA NR/ DATA
S.C. AUDIT EXELLANCE S.R.L				BENEFICIAR CONSILIUL LOCAL COMUNA BLEJEȘTI
SC ITERATOR SRL				PROIECT NR. PUG11 2015
SPECIFICATIA	NUME	SEMNAȚURA	SCARA	TITLU PROIECT
sef proiect	Arh. Dipl. Ion IOAN		1:5000	Plan Urbanistic General Comuna Blejești
proiectat	Arh. Dipl. Ion IOAN		DATA	FAZA PUG
desenat	Catalin PROTEASA		05.2020	TITLU PLANSA Sat Sericu REȚELE EDILITARE
				PLANSĂ 4 D