


COMUNA PURANI

TRUP 4  
SAT BACIU

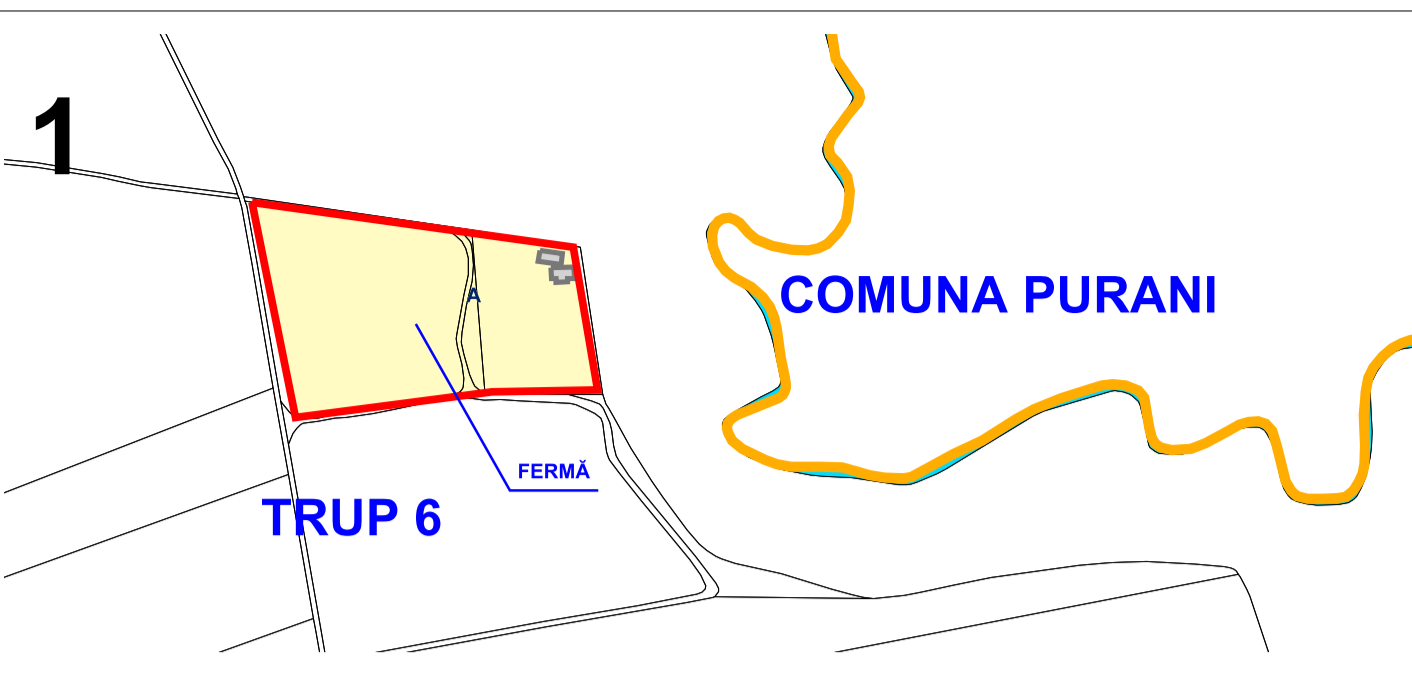


# PUG PLAN URBANISTIC GENERAL

## COMUNA BLEJEȘTI

### JUDEȚUL TELEORMAN

#### SAT BACIU

#### PROPRIETATE TERENURI

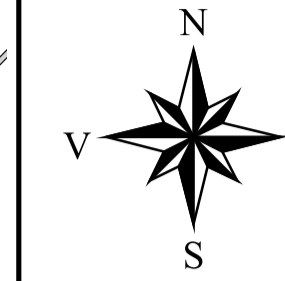

### LEGENDA:

- LIMITE**
- LIMITA TERITORIULUI ADMINISTRATIV AL UNITĂȚII TERRITORIALE DE BAZĂ
  - LIMITA INTRAVILANULUI PROPUȘ
  - LIMITA ZONEI CENTRALE
- TIPURI DE PROPRIETATE ASUPRA TERENURILOR DIN INTRAVILAN**
- DOMENIU PUBLIC JUDEȚEAN
  - DOMENIU PUBLIC LOCAL
  - TERENURI PROPRIETATE PRIVATA A PERSOANELOR FIZICE SAU JURIDICE
- NU EXISTĂ TERENURI PROPUSE PENTRU OPERAȚIUNI DE MODIFICARE A REGIMULUI JURIDIC

UTR 1 - TRUP 1 - BLEJEȘTI		POT	CUT	REGIM INALTIME
Funcțiune principală				
C	Zona Centrala	60%	1.8	P+2
Funcțiuni adiționale:				
CR	Zona construcții și amenajări rutiere	-	-	-
IS	Zona instituțiilor publice și servicii	80%	2.4	P+2
ZM	TR-II-m-B-14289 Casa Necula Rada	60%	1.8	P+2
I	Moara	80%	2.4	P+2

UTR 2 - TRUP 1 - BLEJEȘTI		POT	CUT	REGIM INALTIME
Funcțiune principală				
LR	Zona locuințele și funcțiunile complementare	35%	1.05	P+2
Funcțiuni adiționale:				
CR	Zona construcții și amenajări rutiere	-	-	-
IS	Zona instituțiilor publice și servicii	80%	2.4	P+2
ZM	TR-II-m-B-14289 Casa Necula Rada	35%	1.05	P+2
I	Societăți industriale ușoară - depozitare	80%	2.4	P+2
A	Societăți agricole	80%	1.6	P+2
GCci	CIMITIR	20%	0.4	P+1
GC	Stație de epurare, Stație apă	80%	1.6	P+1

UTR 3 - TRUP 2 - BLEJEȘTI		POT	CUT	REGIM INALTIME
Funcțiune principală				
CP	Teren Sport	10%	0.05	P

UTR 4 - TRUP 3 - BLEJEȘTI		POT	CUT	REGIM INALTIME
Funcțiune principală				
A	Societate Agricolă	80%	1.6	P+2



UTR 5 - TRUP 4 - BACIU		POT	CUT	REGIM INALTIME
Funcțiune principală				
LR	Zona locuințele și funcțiunile complementare	35%	1.05	P+2
Funcțiuni adiționale:				
CR	Zona construcții și amenajări rutiere	-	-	-
IS	Zona instituțiilor publice și servicii	80%	2.4	P+2
ZM	TR-II-m-B-14289 Casa Necula Rada	35%	1.05	P+2
I	Societăți industriale ușoară - depozitare	80%	2.4	P+2
A	Societăți agricole	80%	1.6	P+2
GCci	CIMITIR	20%	0.4	P+1
GC	Stație apă	80%	1.6	P+1
CP	Teren Sport	10%	0.05	P

UTR 6 - TRUP 5 - BACIU		POT	CUT	REGIM INALTIME
Funcțiune principală				
A	Societate Agricolă	80%	1.6	P+2

UTR 7 - TRUP 6 - BACIU		POT	CUT	REGIM INALTIME
Funcțiune principală				
A	Societate Agricolă	80%	1.6	P+2

UTR 8 - TRUP 7 - SERICU		POT	CUT	REGIM INALTIME
Funcțiune principală				
LR	Zona locuințele și funcțiunile complementare	35%	1.05	P+2
Funcțiuni adiționale:				
CR	Zona construcții și amenajări rutiere	-	-	-
IS	Zona instituțiilor publice și servicii	80%	2.4	P+2
ZM	TR-II-m-B-14455 ȘCOALA Sericu	35%	1.05	P+2
I	TR-II-m-A-14456 Biserica de lemn Sf. Nicolae	80%	2.4	P+2
A	Societăți industriale ușoară - depozitare	80%	1.6	P+2
GCci	CIMITIR	20%	0.4	P+1

UTR 9 - TRUP 8 - SERICU		POT	CUT	REGIM INALTIME
Funcțiune principală				
I	Stație compresoare gaze	35%	1.05	P+2

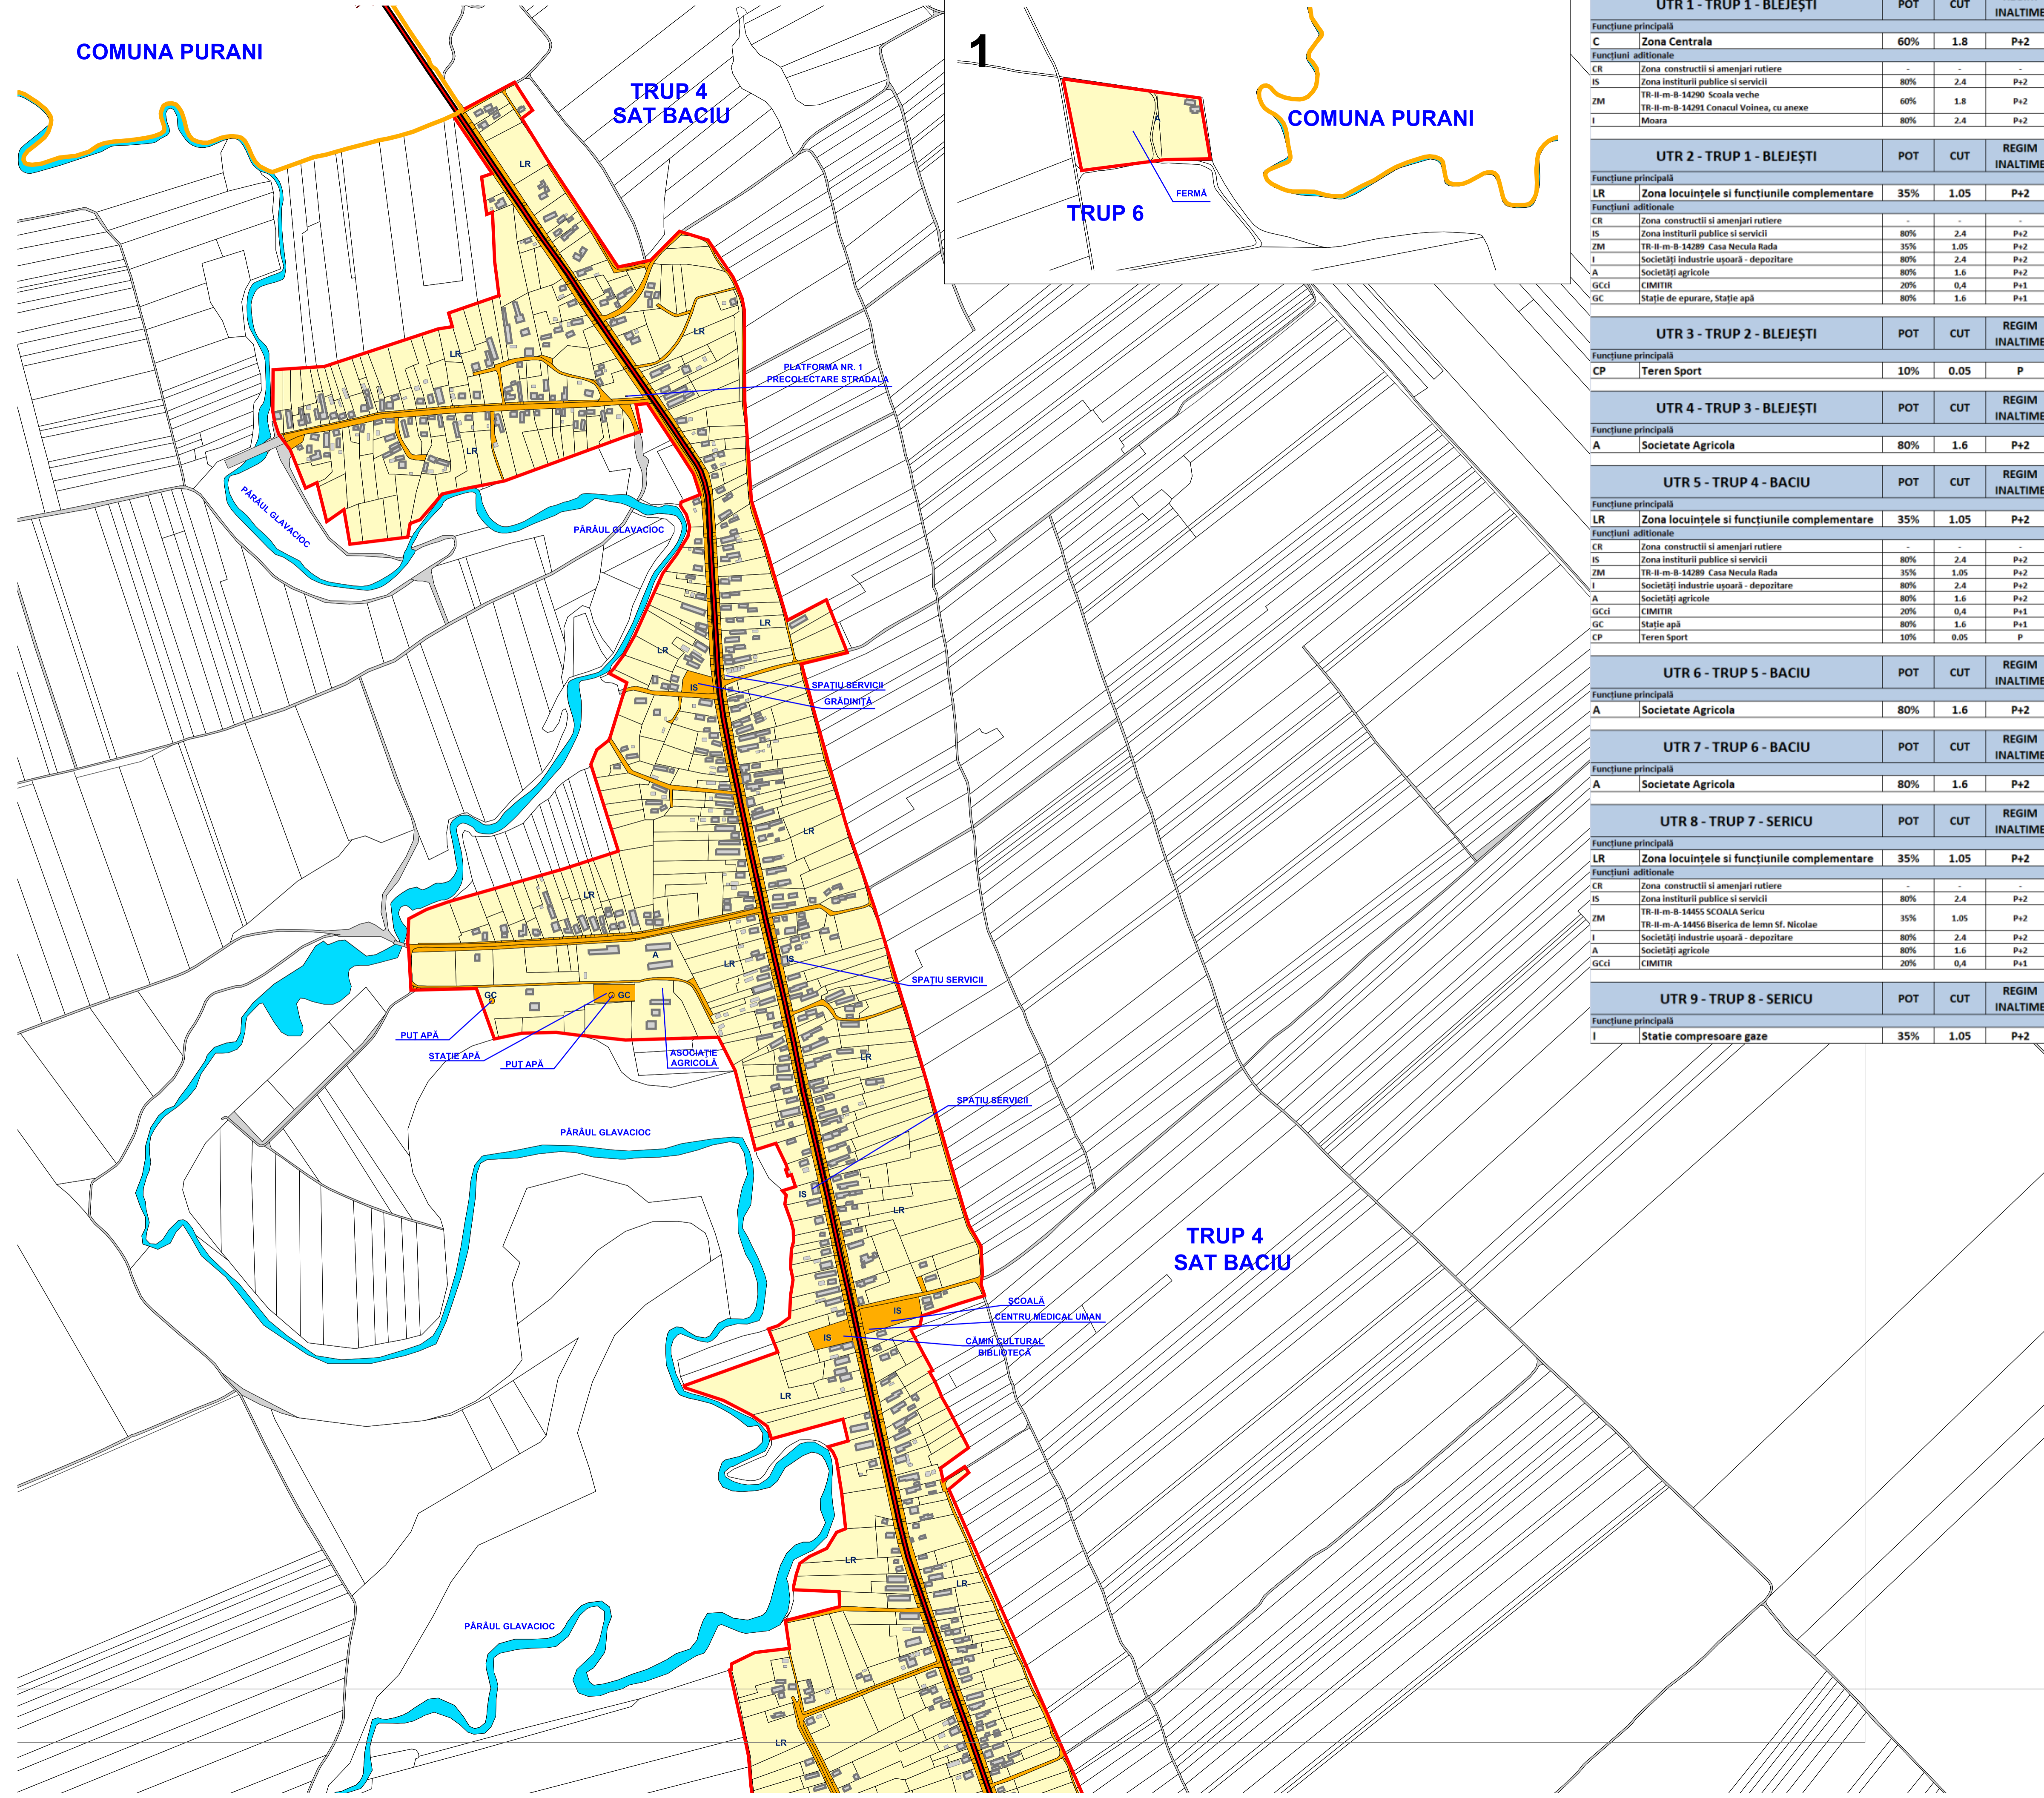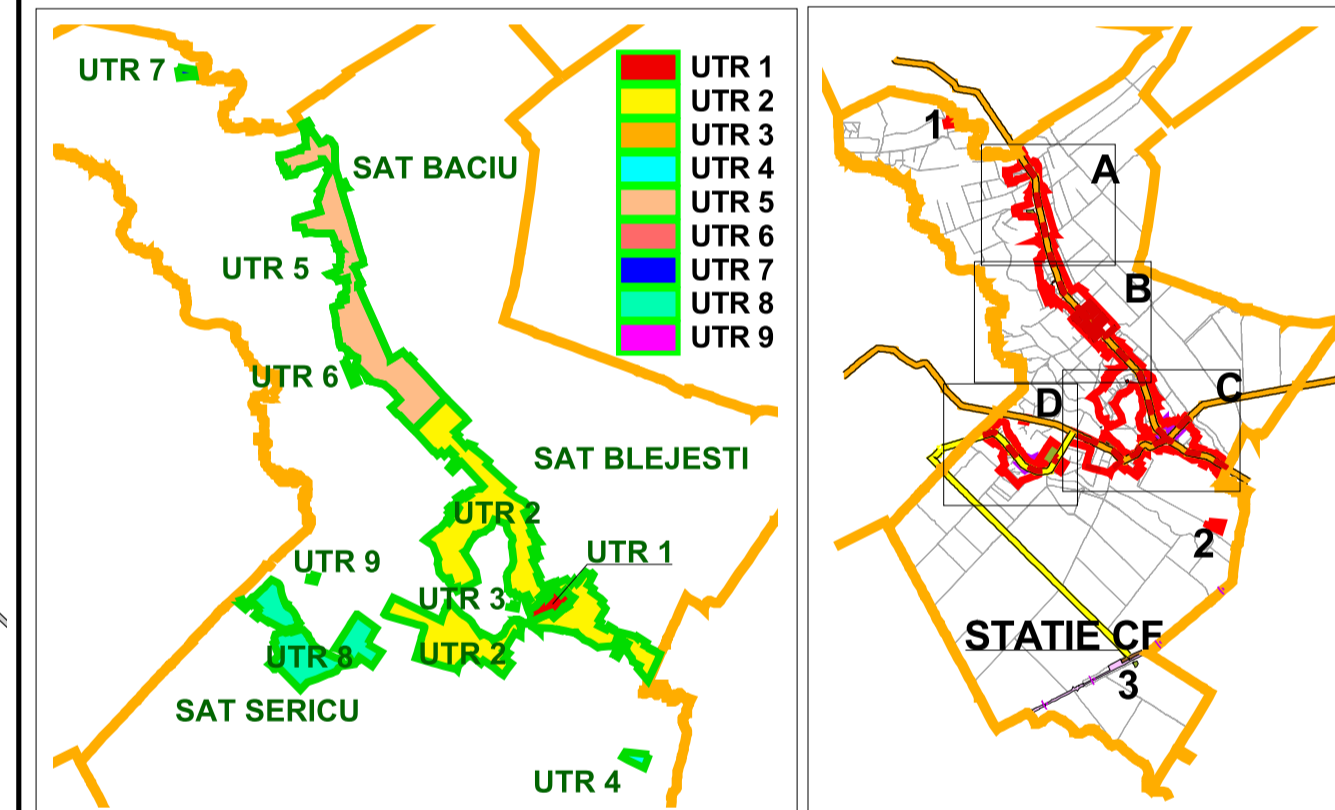

TRUP 4  
SAT BACIU



VERIFICATOR EXPERT	NUME	SEMNAȚURA	CERINȚA	REFERAT/ EXPERTIZA NR/ DATA
S.C. AUDIT EXELLANCE S.R.L.				BENEFICIAR CONSILIUL LOCAL COMUNA BLEJEȘTI
SC ITERATOR SRL				PROIECT NR. PUG11 2015
SPECIFICATIA	NUME	SEMNAȚURA	SCARA	TITLU PROIECT
sef proiect	Arh. Dipl. Ion IOAN		1:5000	Plan Urbanistic General Comuna Blejești
proiectat	Arh. Dipl. Ion IOAN		DATA	TITLU PLANSA
desenat	Catalin PROTEASA		05.2020	SAT BACIU PROPRIETATE TERENURI
				FAZA PUG PLANSĂ 5 A