


PUG PLAN URBANISTIC GENERAL

COMUNA BLEJEȘTI

JUDEȚUL TELEORMAN



SAT BACIU
SAT BLEJEȘTI

PROPRIETATE TERENURI

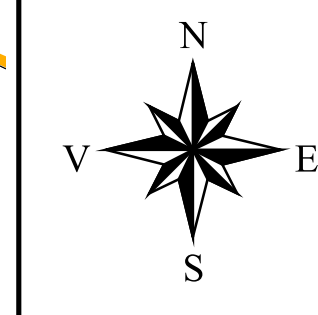

LEGENDA:

- LIMITE**
- LIMITA TERITORIULUI ADMINISTRATIV AL UNITĂȚII TERRITORIALE DE BAZĂ
 - LIMITA INTRAVILANULUI PROPUȘ
 - LIMITA ZONEI CENTRALE
- TIPURI DE PROPRIETATE ASUPRA TERENURILOR DIN INTRAVILAN**
- DOMENIU PUBLIC JUDEȚEAN
 - DOMENIU PUBLIC LOCAL
 - TERENURI PROPRIETATE PRIVATA A PERSOANELOR FIZICE SAU JURIDICE
- NU EXISTĂ TERENURI PROPUSE PENTRU OPERAȚIUNI DE MODIFICARE A REGIMULUI JURIDIC**

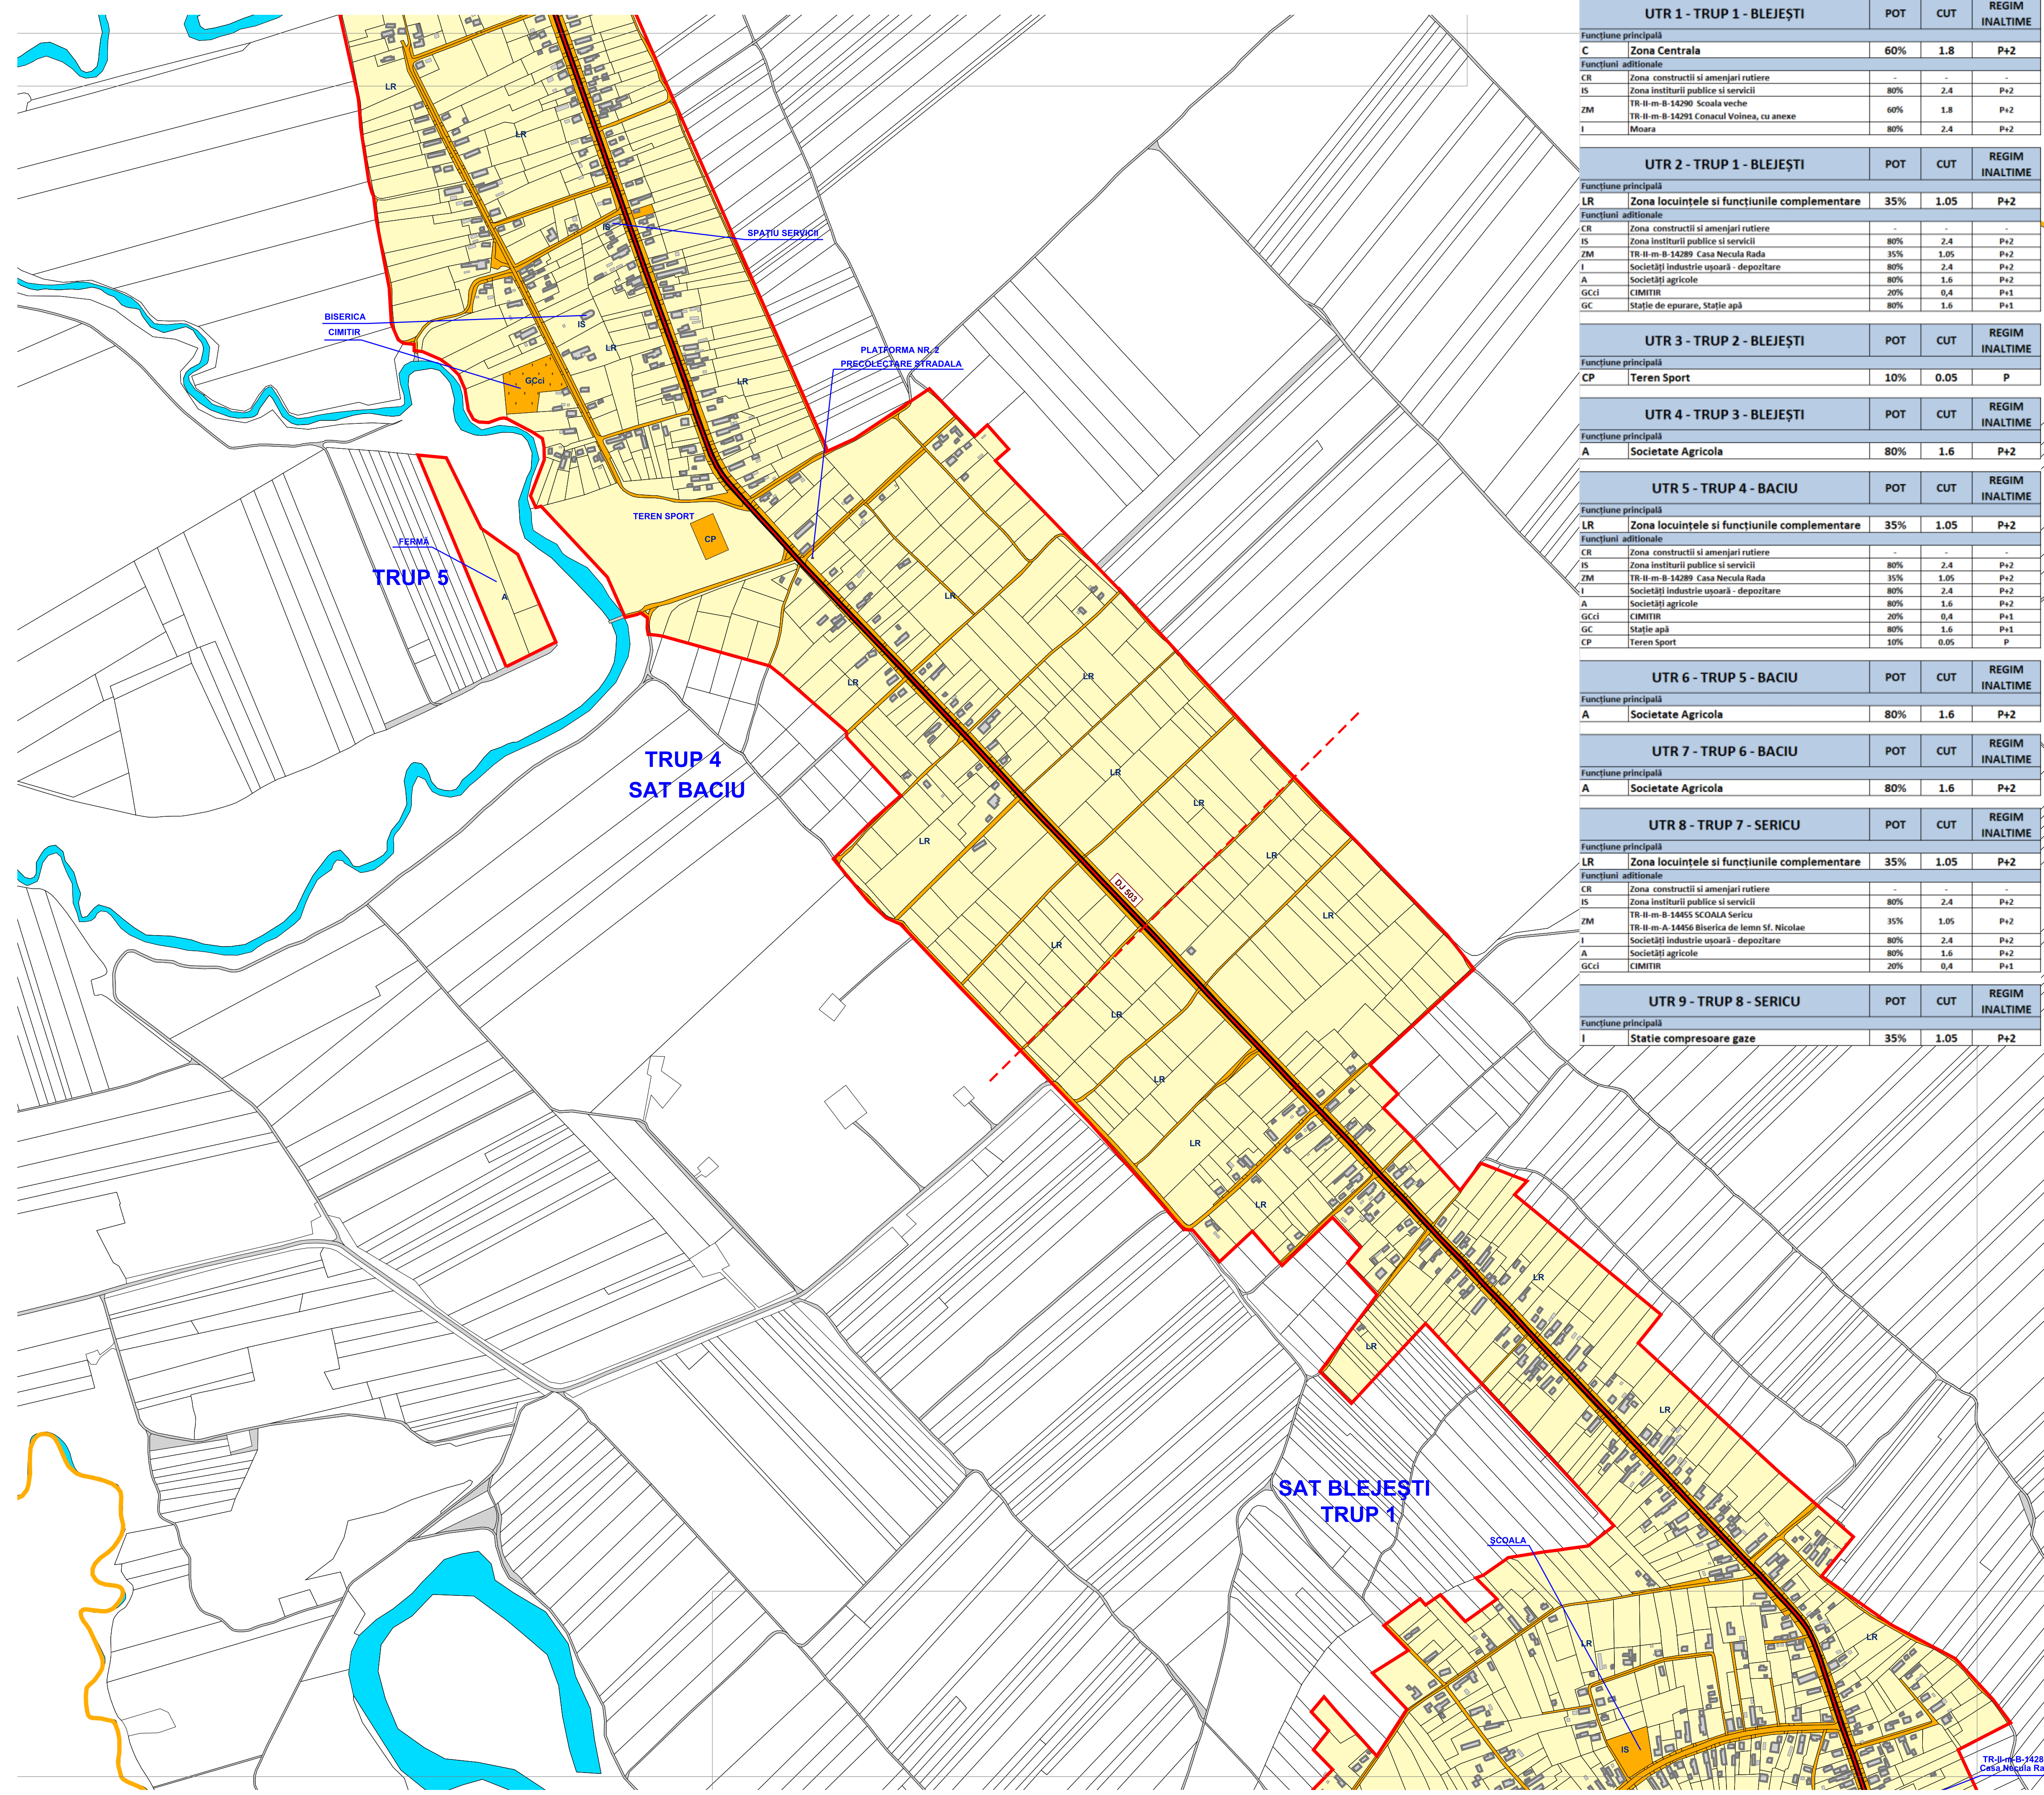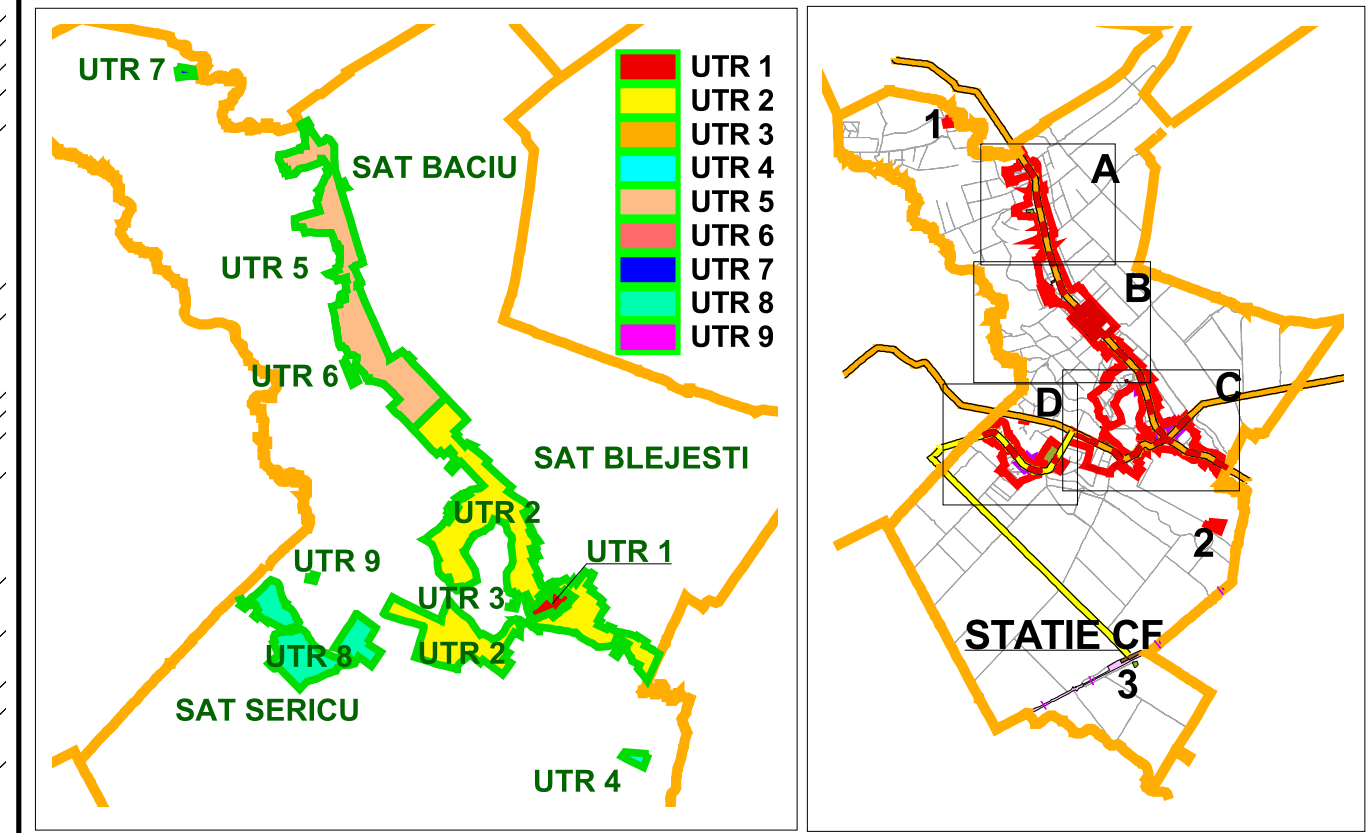

UTR 1 - TRUP 1 - BLEJEȘTI			
	POT	CUT	REGIM INALTIME
Funcțiune principală			
C Zona Centrala	60%	1.8	P+2
Funcțiuni adiționale			
CR Zona construcții și amenajări rutiere	-	-	-
IS Zona instituții publice și servicii	80%	2.4	P+2
ZM TR-II-m-B-14289 Casa Necula Rada	60%	1.8	P+2
I Moara	80%	2.4	P+2

UTR 2 - TRUP 1 - BLEJEȘTI			
	POT	CUT	REGIM INALTIME
Funcțiune principală			
LR Zona locuințele și funcțiunile complementare	35%	1.05	P+2
Funcțiuni adiționale			
CR Zona construcții și amenajări rutiere	-	-	-
IS Zona instituții publice și servicii	80%	2.4	P+2
ZM TR-II-m-B-14289 Casa Necula Rada	35%	1.05	P+2
I Societăți industriale ușoară - depozitare	80%	2.4	P+2
A Societăți agricole	80%	1.6	P+2
GccI CIMITIR	20%	0.4	P+1
GC Stație de epurare, Stație apă	80%	1.6	P+1

UTR 3 - TRUP 2 - BLEJEȘTI			
	POT	CUT	REGIM INALTIME
Funcțiune principală			
CP Teren Sport	10%	0.05	P

UTR 4 - TRUP 3 - BLEJEȘTI			
	POT	CUT	REGIM INALTIME
Funcțiune principală			
A Societate Agricolă	80%	1.6	P+2

UTR 5 - TRUP 4 - BACIU			
	POT	CUT	REGIM INALTIME
Funcțiune principală			
LR Zona locuințele și funcțiunile complementare	35%	1.05	P+2
Funcțiuni adiționale			
CR Zona construcții și amenajări rutiere	-	-	-
IS Zona instituții publice și servicii	80%	2.4	P+2
ZM TR-II-m-B-14289 Casa Necula Rada	35%	1.05	P+2
I Societăți industriale ușoară - depozitare	80%	2.4	P+2
A Societăți agricole	80%	1.6	P+2
GccI CIMITIR	20%	0.4	P+1
GC Stație apă	80%	1.6	P+1
CP Teren Sport	10%	0.05	P

UTR 6 - TRUP 5 - BACIU			
	POT	CUT	REGIM INALTIME
Funcțiune principală			
A Societate Agricolă	80%	1.6	P+2

UTR 7 - TRUP 6 - BACIU			
	POT	CUT	REGIM INALTIME
Funcțiune principală			
A Societate Agricolă	80%	1.6	P+2

UTR 8 - TRUP 7 - SERICU			
	POT	CUT	REGIM INALTIME
Funcțiune principală			
LR Zona locuințele și funcțiunile complementare	35%	1.05	P+2
Funcțiuni adiționale			
CR Zona construcții și amenajări rutiere	-	-	-
IS Zona instituții publice și servicii	80%	2.4	P+2
ZM TR-II-m-B-14455 ȘCOALA Sericu	35%	1.05	P+2
I Societăți industriale ușoară - depozitare	80%	2.4	P+2
A Societăți agricole	80%	1.6	P+2
GccI CIMITIR	20%	0.4	P+1

UTR 9 - TRUP 8 - SERICU			
	POT	CUT	REGIM INALTIME
Funcțiune principală			
I Stație compresoare gaze	35%	1.05	P+2

VERIFICATOR EXPERT	NUME	SEMNAȚURA	CERINȚA	REFERAT/ EXPERTIZA NR/ DATA
S.C. AUDIT EXELLANCE S.R.L.				BENEFICIAR CONSILIUL LOCAL COMUNA BLEJEȘTI
SC ITERATOR SRL				PROIECT NR. PUG11 2015
SPECIFICATIA	NUME	SEMNAȚURA	SCARA	TITLU PROIECT
sef proiect	Arh. Dipl. Ion IOAN		1:5000	Plan Urbanistic General Comuna Blejești
proiectat	Arh. Dipl. Ion IOAN			FAZA PUG
desenat	Catalin PROTEASA		DATA 05.2020	TITLU PLANSA Sat Baciu, Sat Blejești PROPRIETATE TERENURI
				PLANSA 5 B

