


PUG PLAN URBANISTIC GENERAL

COMUNA BLEJEȘTI

JUDEȚUL TELEORMAN

SAT BACIU

PROPRIETATE TERENURI

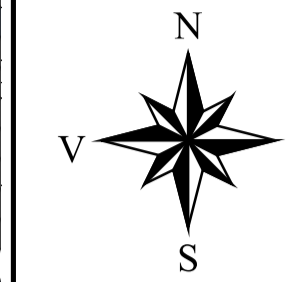

LEGENDA:


LIMITE

- LIMITA TERITORIULUI ADMINISTRATIV AL UNITĂȚII TERRITORIALE DE BAZĂ
- LIMITA INTRAVILANULUI PROPUȘ
- LIMITA ZONEI CENTRALE

TIPURI DE PROPRIETATE ASUPRA TERENURILOR DIN INTRAVILAN

- DOMENIUL PUBLIC AL STATULUI
- DOMENIU PUBLIC JUDEȚEAN
- DOMENIU PUBLIC LOCAL
- TERENURI PROPRIETATE PRIVATA A PERSOANELOR FIZICE SAU JURIDICE

NU EXISTĂ TERENURI PROPUSE PENTRU OPERAȚIUNI DE MODIFICARE A REGIMULUI JURIDIC

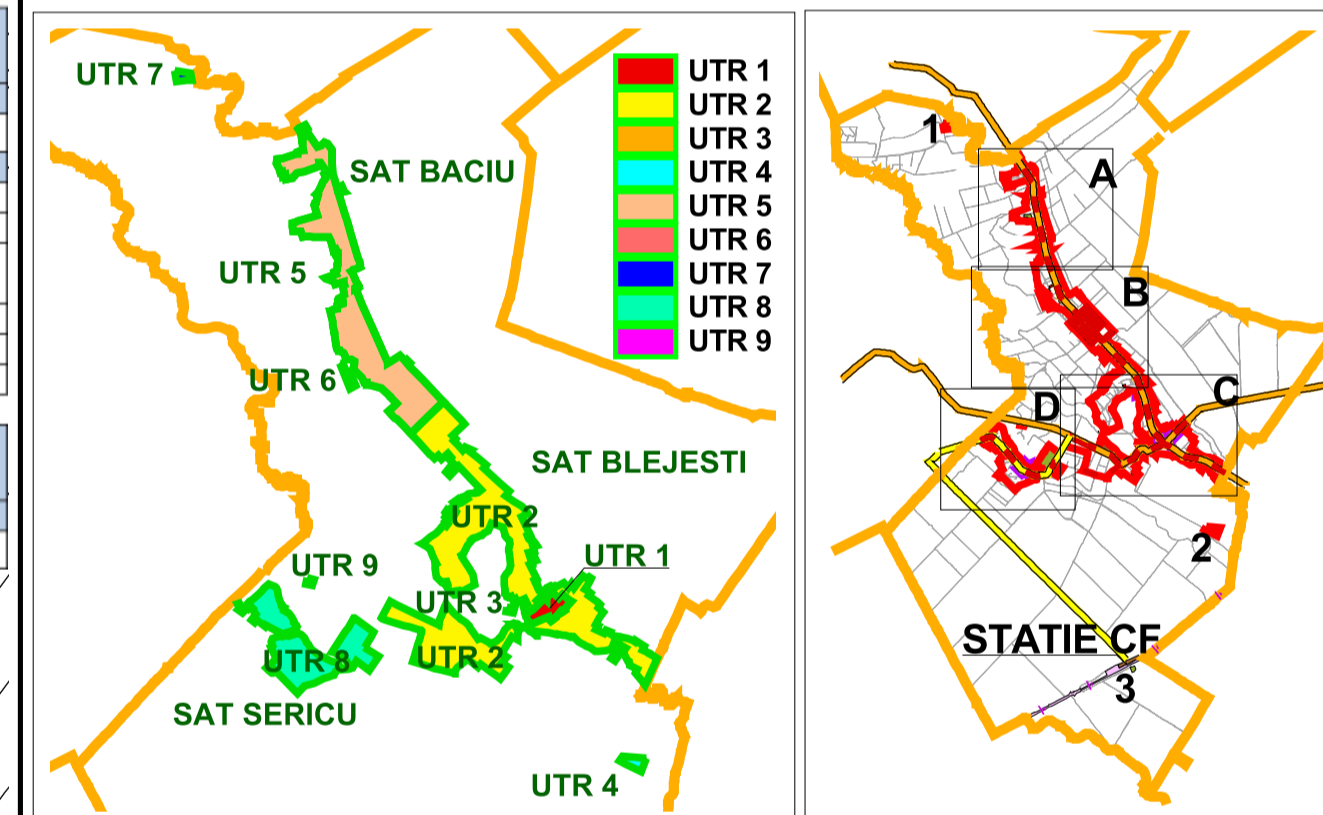

UTR 1 - TRUP 1 - BLEJEȘTI			
Functiune principală	POT	CUT	REGIM INALTIME
C Zona Centrala	60%	1.8	P+2

UTR 2 - TRUP 1 - BLEJEȘTI			
Functiune principală	POT	CUT	REGIM INALTIME
LR Zona locuintele si functiunile complementare	35%	1.05	P+2

UTR 3 - TRUP 2 - BLEJEȘTI			
Functiune principală	POT	CUT	REGIM INALTIME
CP Teren Sport	10%	0.05	P

UTR 4 - TRUP 3 - BLEJEȘTI			
Functiune principală	POT	CUT	REGIM INALTIME
A Societate Agricola	80%	1.6	P+2



UTR 5 - TRUP 4 - BACIU			
Functiune principală	POT	CUT	REGIM INALTIME
LR Zona locuintele si functiunile complementare	35%	1.05	P+2

UTR 6 - TRUP 5 - BACIU			
Functiune principală	POT	CUT	REGIM INALTIME
A Societate Agricola	80%	1.6	P+2

UTR 7 - TRUP 6 - BACIU			
Functiune principală	POT	CUT	REGIM INALTIME
A Societate Agricola	80%	1.6	P+2

UTR 8 - TRUP 7 - SERICU			
Functiune principală	POT	CUT	REGIM INALTIME
LR Zona locuintele si functiunile complementare	35%	1.05	P+2

UTR 9 - TRUP 8 - SERICU			
Functiune principală	POT	CUT	REGIM INALTIME
I Statie compresoare gaze	35%	1.05	P+2

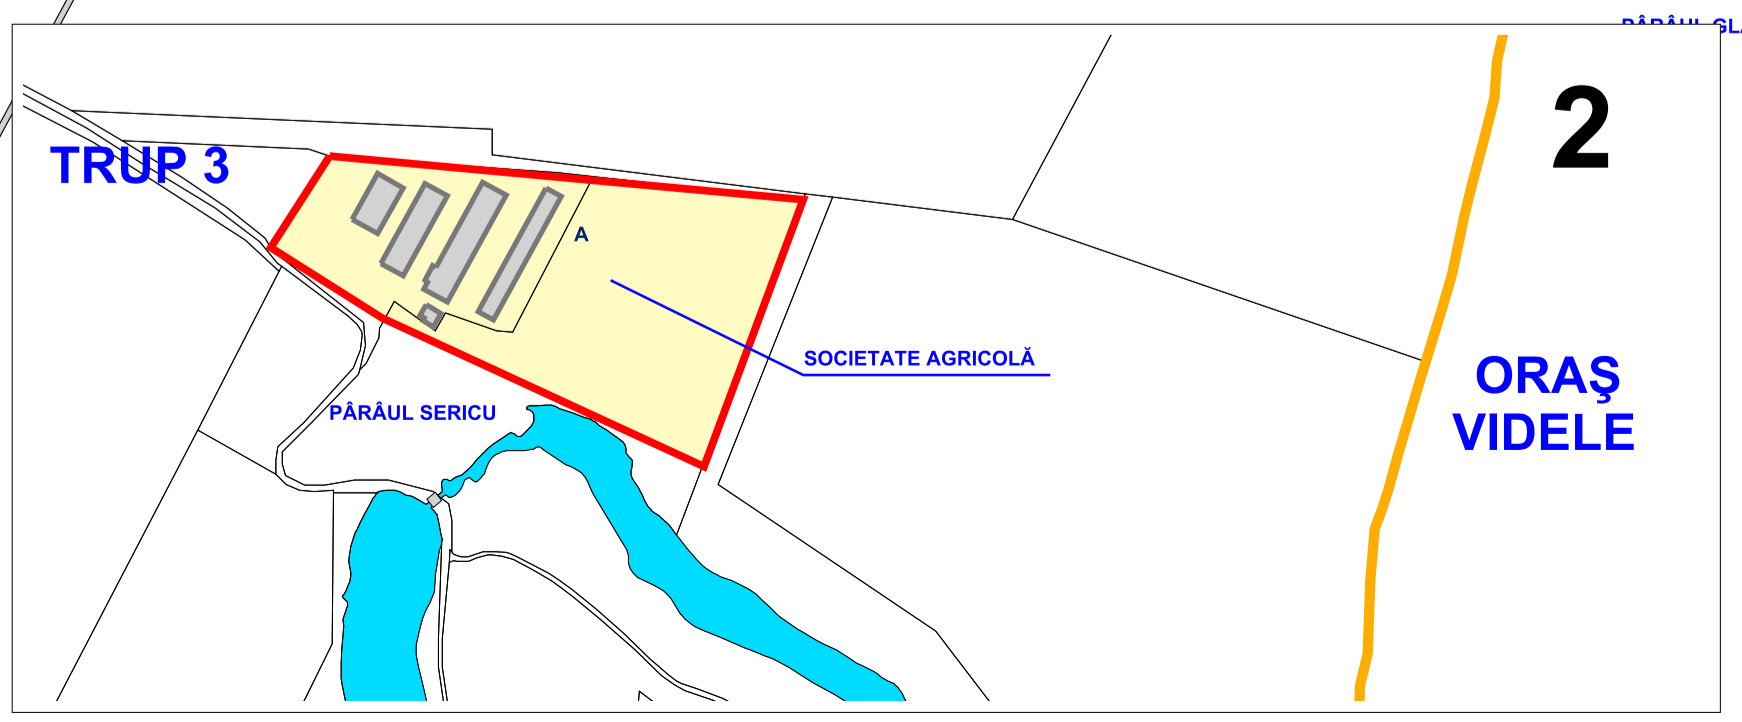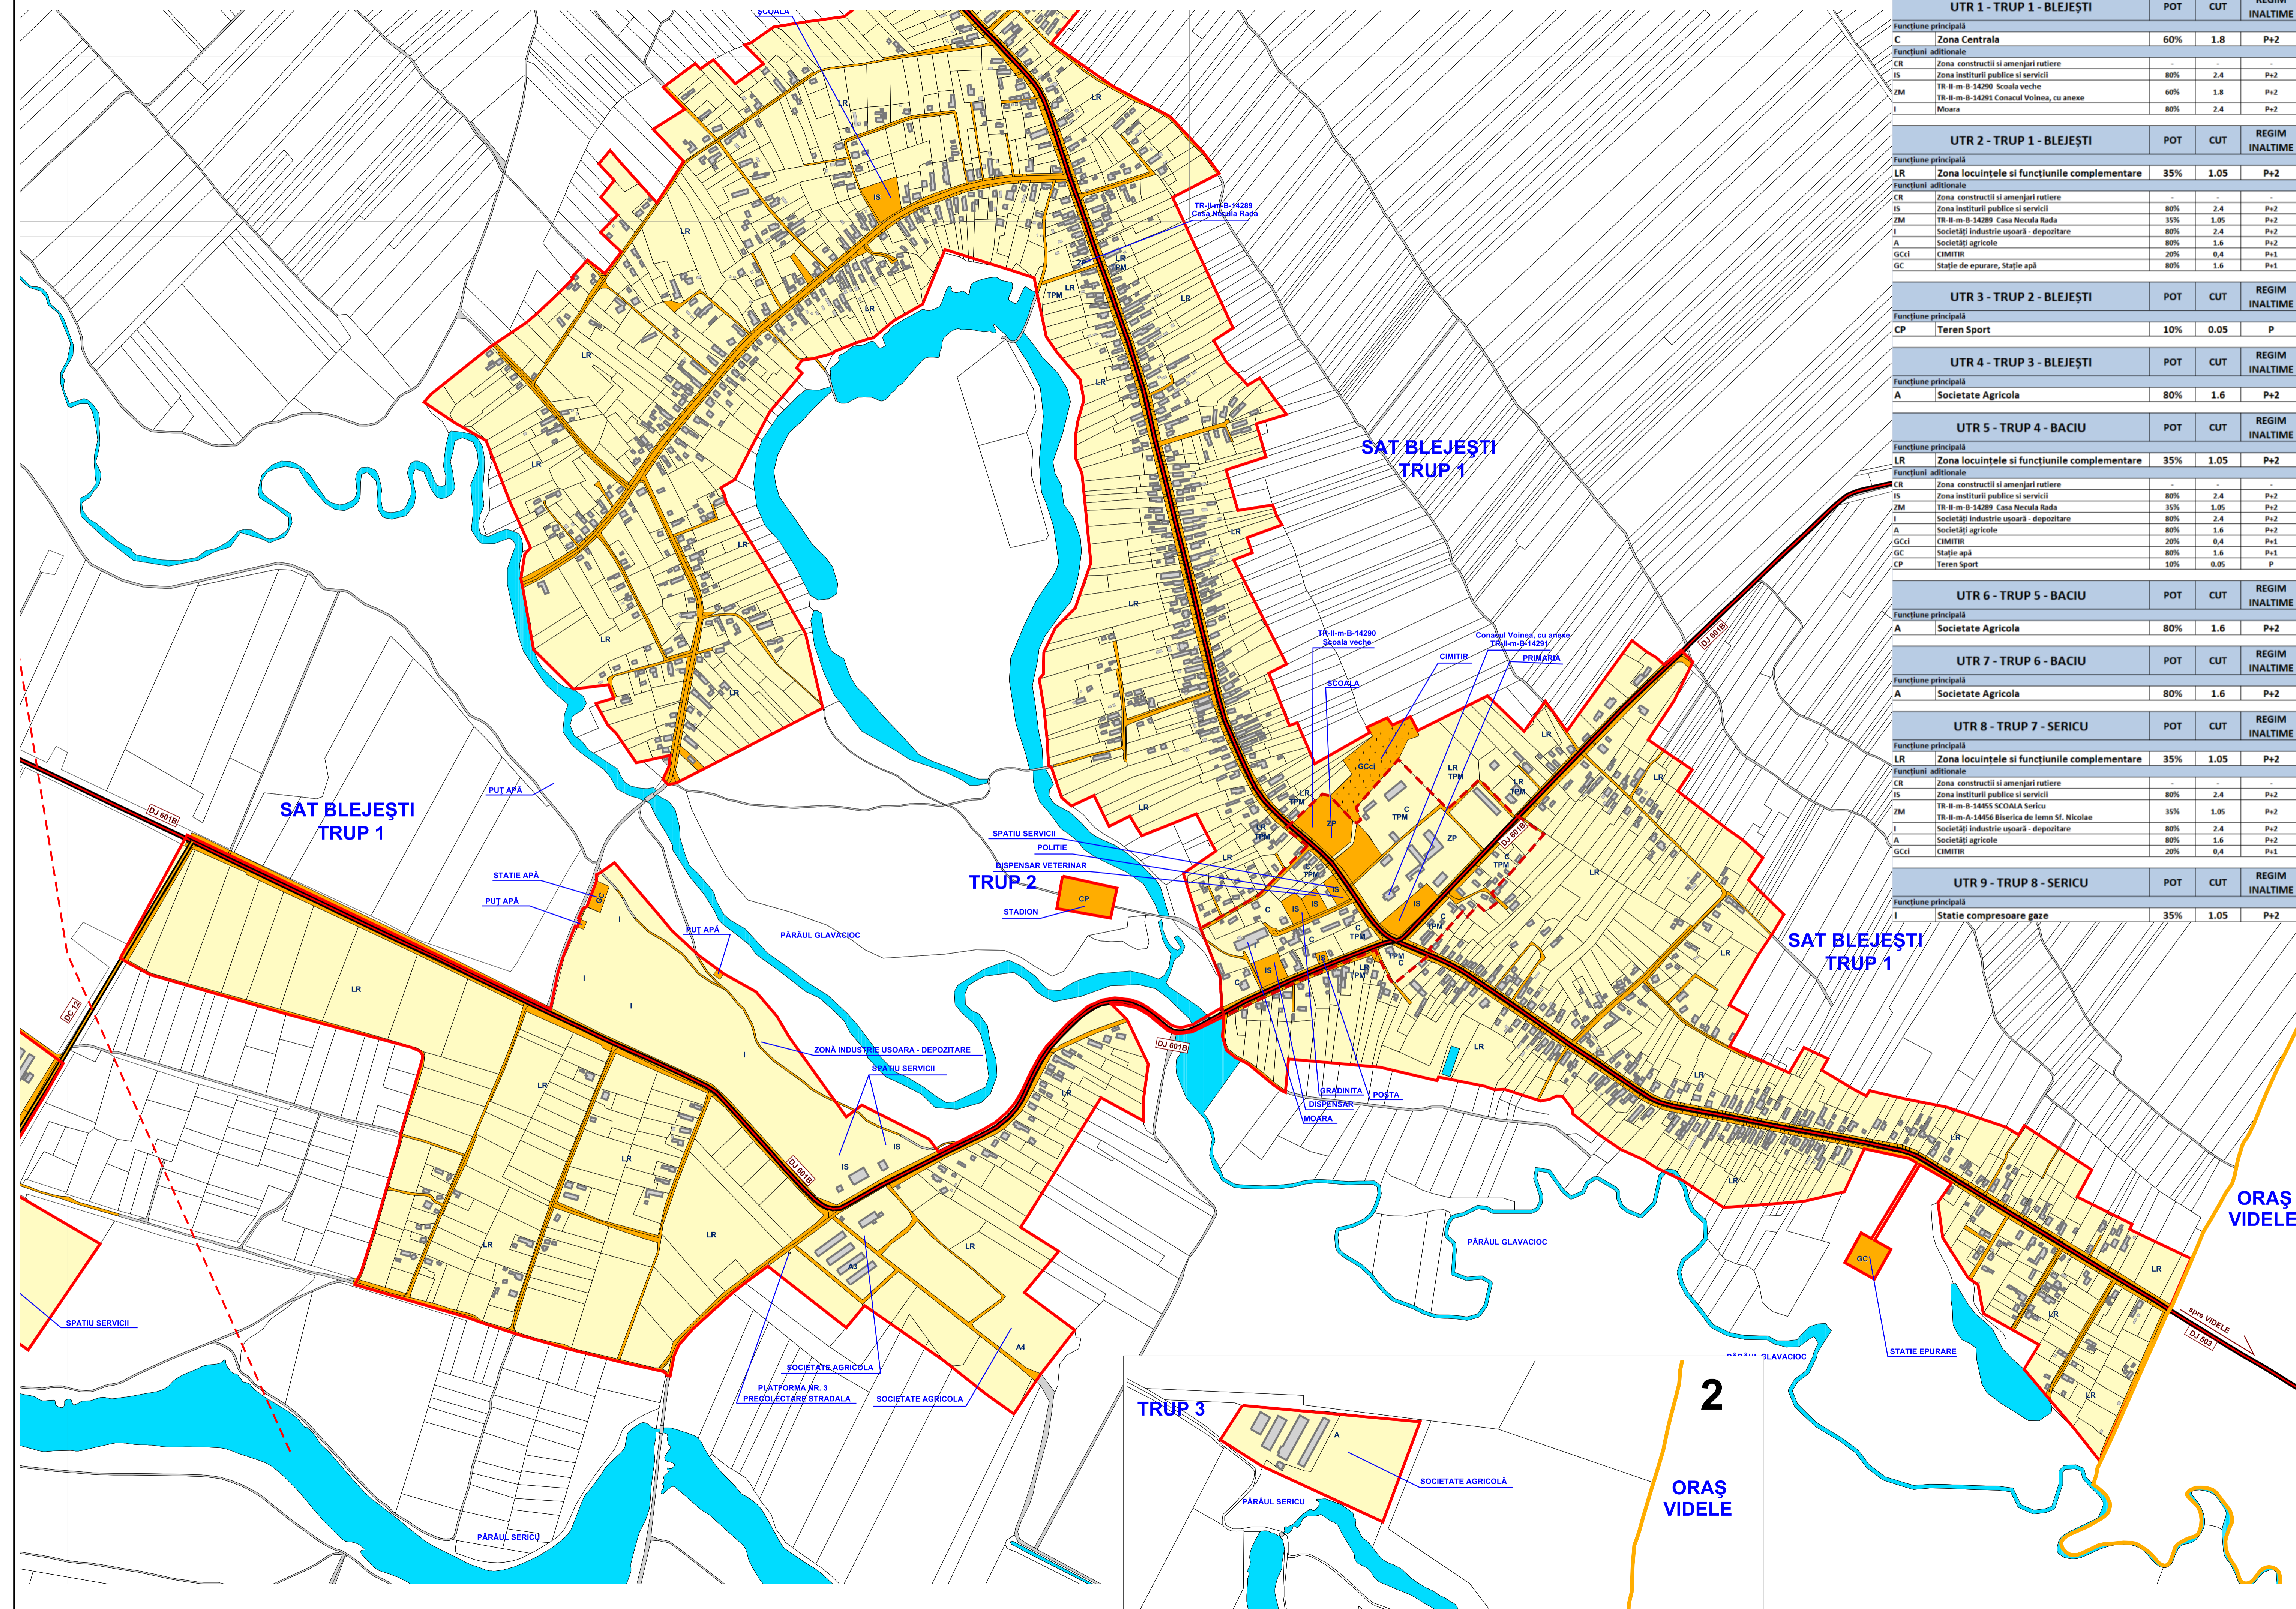

VERIFICATOR EXPERT	NUME	SEMNAȚURA	CERINȚA	REFERATUL EXPERTIZA NR/ DATA	PROIECT NR. PUG11 2015
S.C. AUDIT EXELLANCE S.R.L				BENEFICIAR	CONSILIUL LOCAL COMUNA BLEJEȘTI
SC ITERATOR SRL				TITLU PROIECT	Plan Urbanistic General Comuna Blejești
sef proiect	Arh. Dipl. Ion IOAN		SCARA 1:5000	FAZA	PUG
proiectat	Arh. Dipl. Ion IOAN		DATA 05.2020	TITLU PLANSA	SAT BACIU
desenat	Catalin PROTEASA			PROPRIETATE TERENURI	PLANSA 5 C