


# PUG PLAN URBANISTIC GENERAL

## COMUNA BLEJEȘTI

### JUDEȚUL TELEORMAN

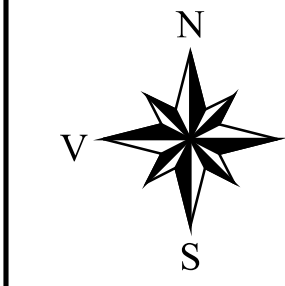

SAT BACIU

#### UNITATI TERRITORIALE DE REFERINTA

#### LEGENDA :


##### LIMITE

- LIMITA TERITORIULUI ADMINISTRATIV AL UNITĂȚII TERRITORIALE DE BAZĂ
- LIMITA UTR/SUBZONE FUNCȚIONALE

##### LIMITA ZONEI CENTRALE

##### ZONIFICARE FUNCȚIONALĂ

- ZONA PENTRU LOCUINȚE ȘI FUNCȚIUNI COMPLEMENTARE
- ZONA INSTITUȚII PUBLICE ȘI SERVICII
- ZONA UNITĂȚI INDUSTRIALE / DEPOZITARE
- ZONA UNITĂȚI AGRICOLE
- PARCURI, TERENURI SPORT
- ZONA GOSPODĂRIE COMUNALĂ
- ZONA MONUMENT ISTORIC
- ZONA CONSTRUCȚII AFERENTE LUCRĂRILOR TEHNICO - EDILITARE
- APE

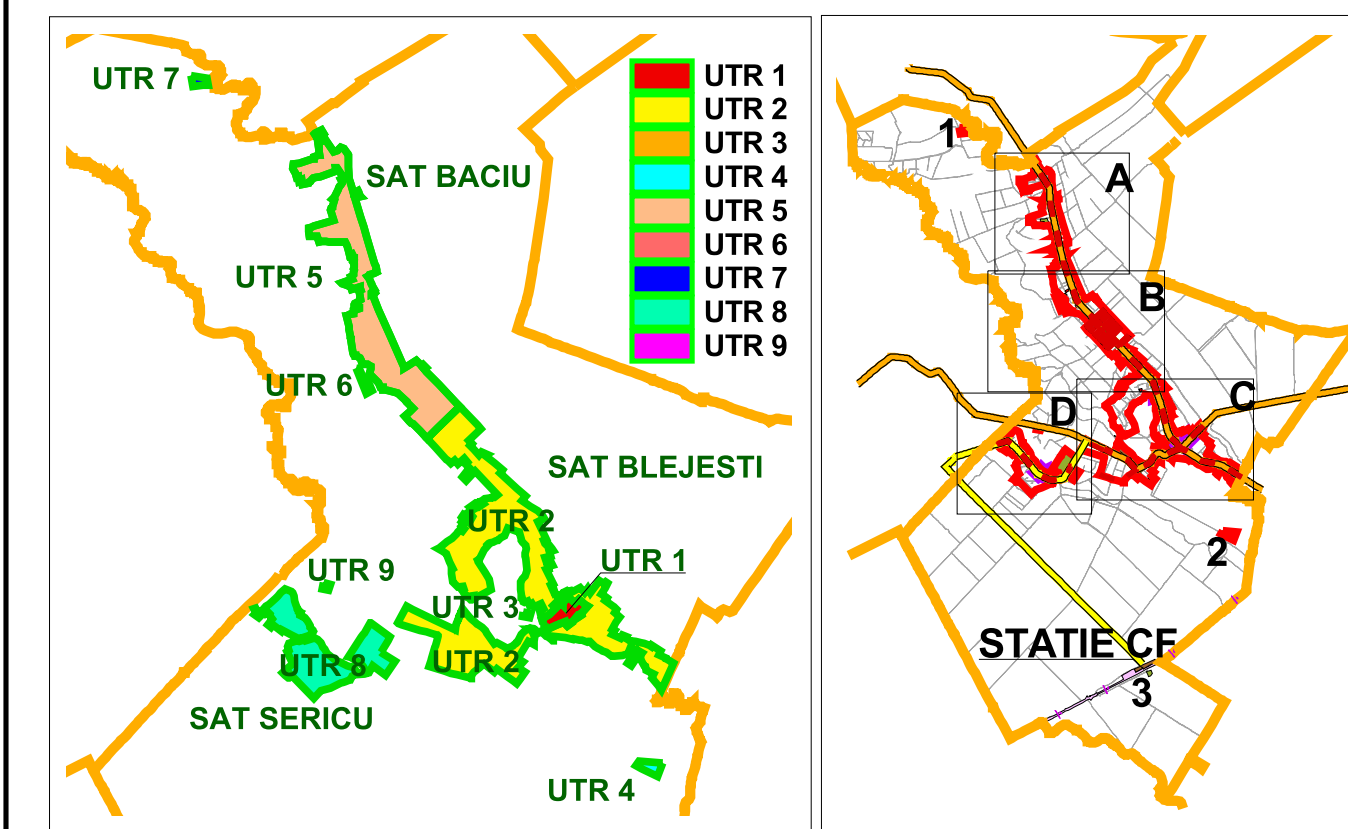

UTR 1 - TRUP 1 - BLEJEȘTI				POT	CUT	REGIM INALTIME
Funcțiune principală						
C	Zona Centrala		60%	1.8	P+2	
Funcțiuni adiționale						
CR	Zona construcții și amenajări rutiere		-	-	-	
IS	Zona instituții publice și servicii		80%	2.4	P+2	
ZM	TR-II-m-B-14289 Școala veche		60%	1.8	P+2	
I	Moara		80%	2.4	P+2	

UTR 2 - TRUP 1 - BLEJEȘTI				POT	CUT	REGIM INALTIME
Funcțiune principală						
LR	Zona locuințele și funcțiunile complementare		35%	1.05	P+2	
Funcțiuni adiționale						
CR	Zona construcții și amenajări rutiere		-	-	-	
IS	Zona instituții publice și servicii		80%	2.4	P+2	
ZM	TR-II-m-B-14289 Casa Necula Rada		35%	1.05	P+2	
I	Societăți industrie ușoară - depozitare		80%	2.4	P+2	
A	Societăți agricole		80%	1.6	P+2	
GCcl	CIMITIR		20%	0.4	P+1	
GC	Stație de epurare, Stație apă		80%	1.6	P+1	

UTR 3 - TRUP 2 - BLEJEȘTI				POT	CUT	REGIM INALTIME
Funcțiune principală						
CP	Teren Sport		10%	0.05	P	

UTR 4 - TRUP 3 - BLEJEȘTI				POT	CUT	REGIM INALTIME
Funcțiune principală						
A	Societate Agricolă		80%	1.6	P+2	


UTR 5 - TRUP 4 - BACIU				POT	CUT	REGIM INALTIME
Funcțiune principală						
LR	Zona locuințele și funcțiunile complementare		35%	1.05	P+2	
Funcțiuni adiționale						
CR	Zona construcții și amenajări rutiere		-	-	-	
IS	Zona instituții publice și servicii		80%	2.4	P+2	
ZM	TR-II-m-B-14289 Casa Necula Rada		35%	1.05	P+2	
I	Societăți industrie ușoară - depozitare		80%	2.4	P+2	
A	Societăți agricole		80%	1.6	P+2	
GCcl	CIMITIR		20%	0.4	P+1	
GC	Stație apă		80%	1.6	P+1	
CP	Teren Sport		10%	0.05	P	

UTR 6 - TRUP 5 - BACIU				POT	CUT	REGIM INALTIME
Funcțiune principală						
A	Societate Agricolă		80%	1.6	P+2	

UTR 7 - TRUP 6 - BACIU				POT	CUT	REGIM INALTIME
Funcțiune principală						
A	Societate Agricolă		80%	1.6	P+2	

UTR 8 - TRUP 7 - SERICU				POT	CUT	REGIM INALTIME
Funcțiune principală						
LR	Zona locuințele și funcțiunile complementare		35%	1.05	P+2	
Funcțiuni adiționale						
CR	Zona construcții și amenajări rutiere		-	-	-	
IS	Zona instituții publice și servicii		80%	2.4	P+2	
ZM	TR-II-m-B-14455 ȘCOALA Sericu		35%	1.05	P+2	
I	TR-II-m-A-14456 Biserica de lemn Sf. Nicolae		80%	2.4	P+2	
A	Societăți industrie ușoară - depozitare		80%	1.6	P+2	
GCcl	CIMITIR		20%	0.4	P+1	

UTR 9 - TRUP 8 - SERICU				POT	CUT	REGIM INALTIME
Funcțiune principală						
I	Statie compresoare gaze		35%	1.05	P+2	

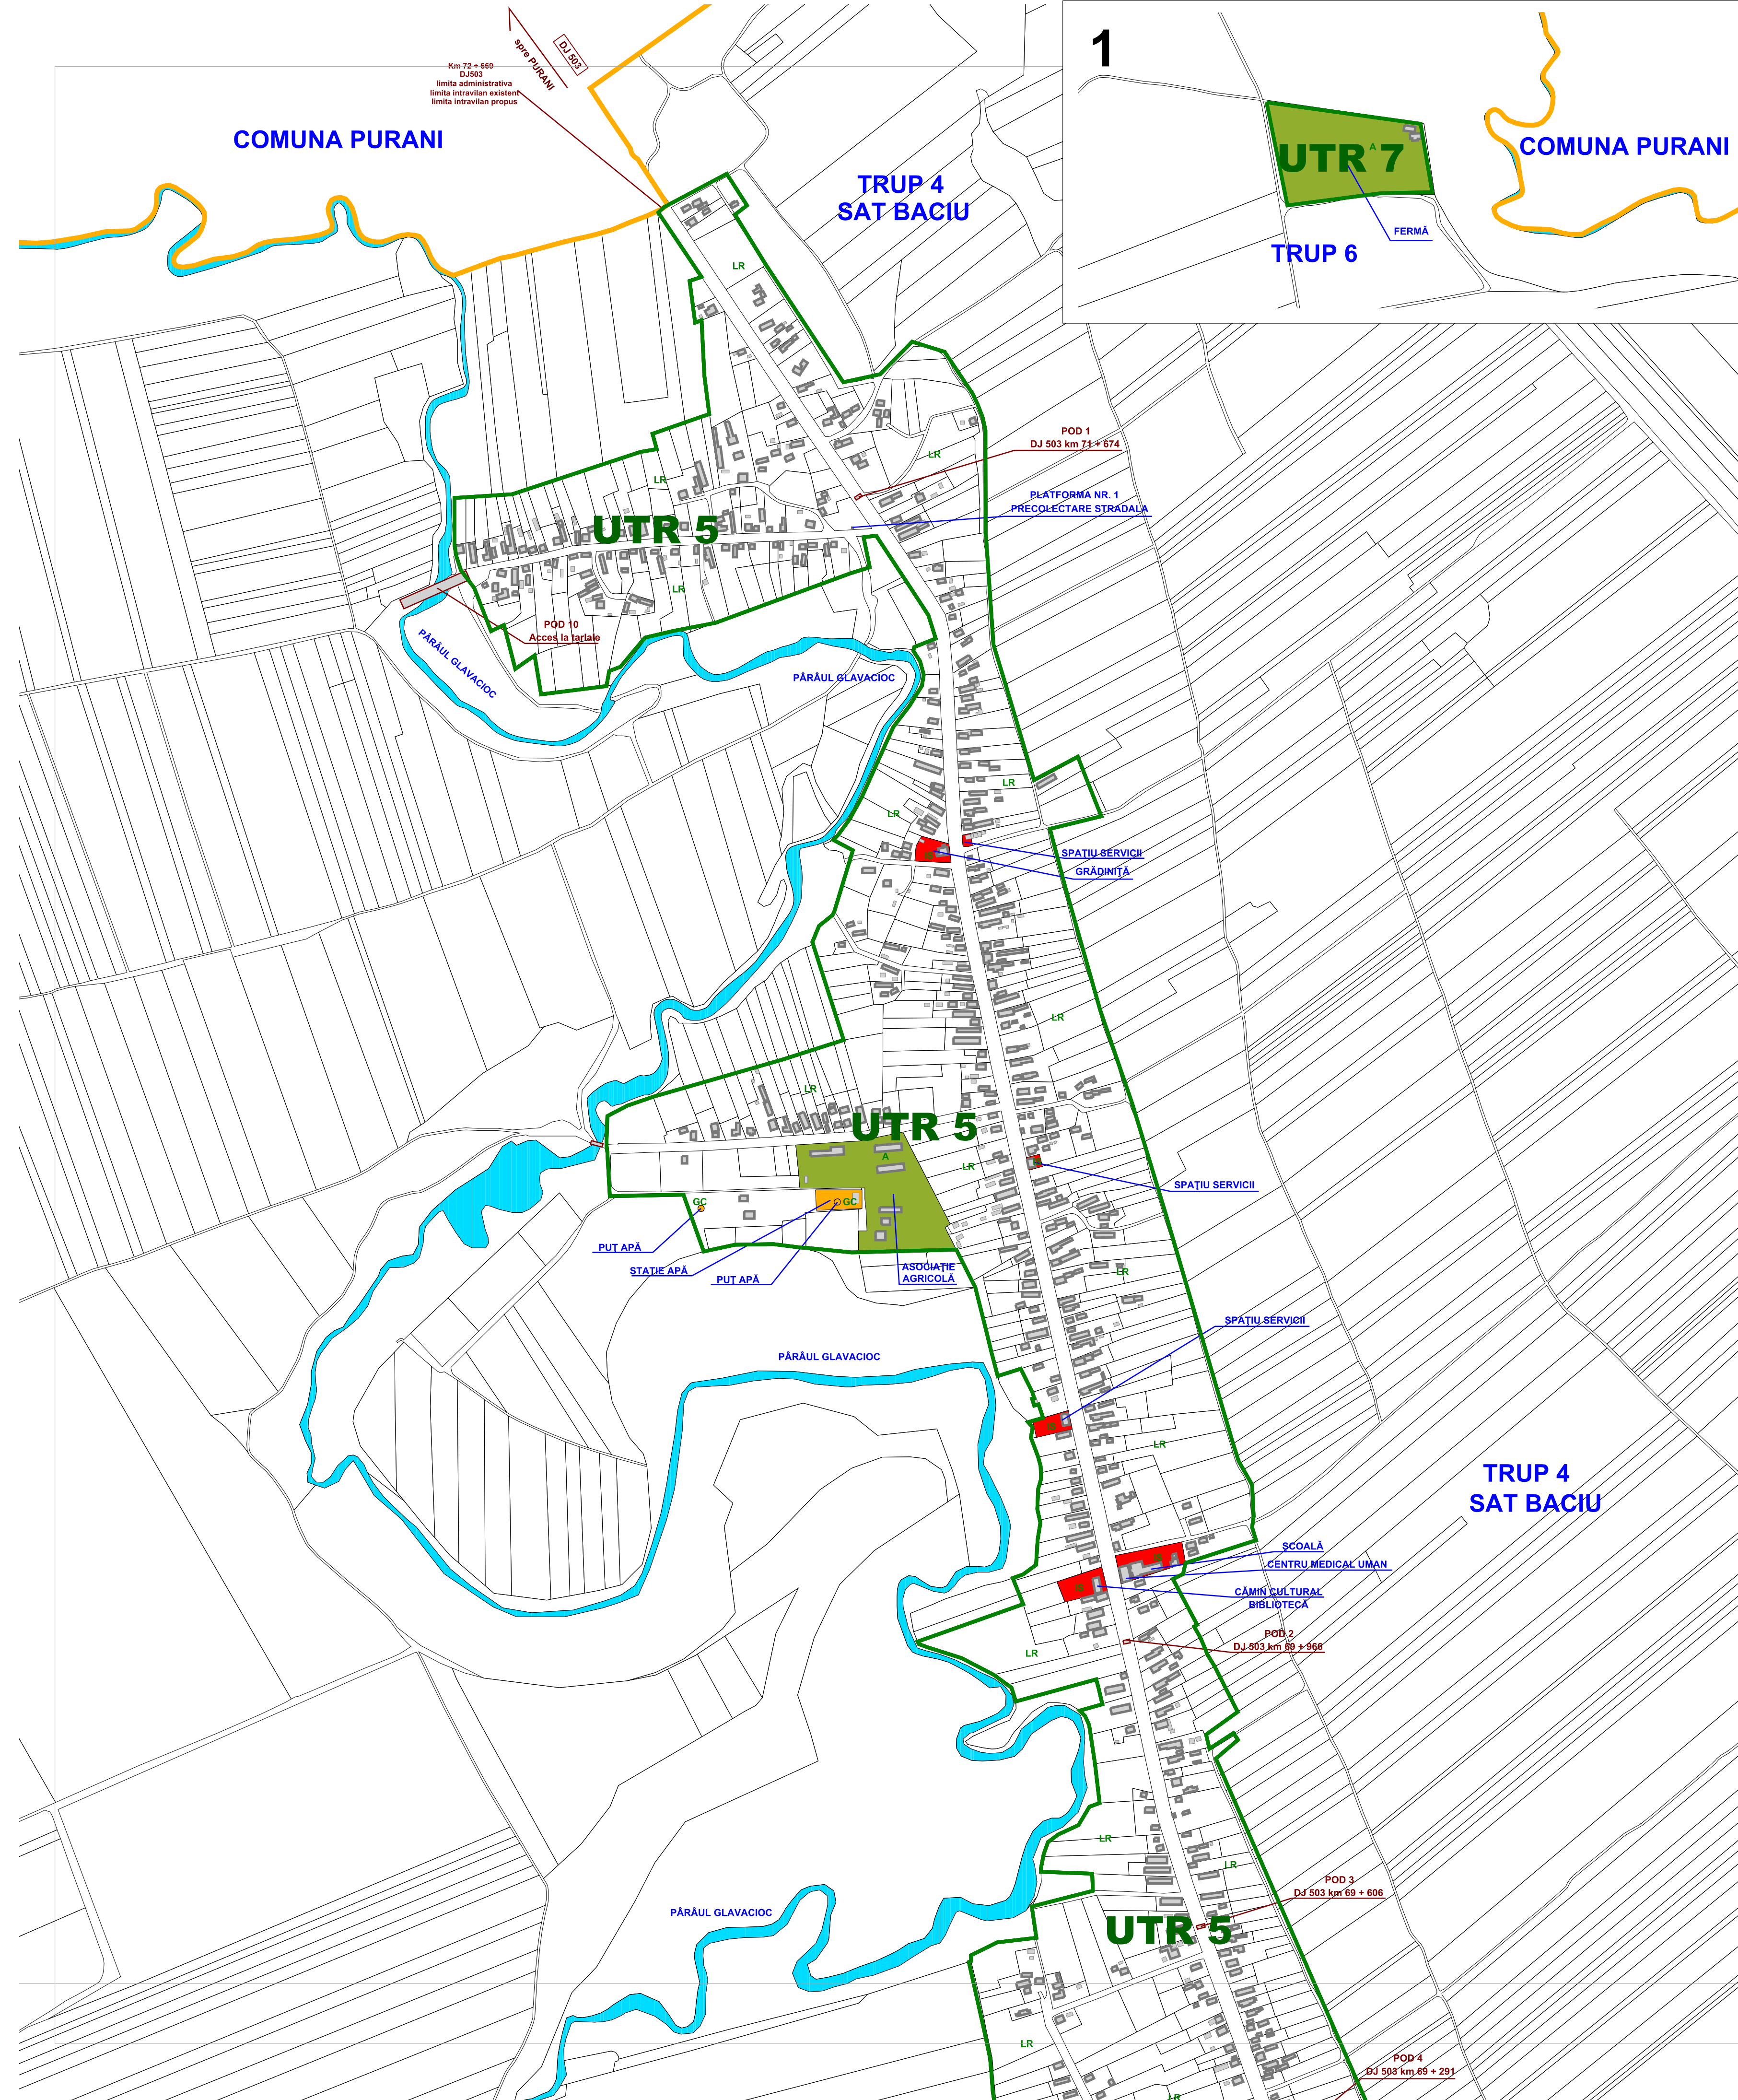

VERIFICATOR EXPERT	NUME	SEMNATURA	CERINTA	REFERAT/ EXPERTIZA NR/ DATA
S.C. AUDIT EXELLANCE S.R.L.				BENEFICIAR CONSILIUL LOCAL COMUNA BLEJEȘTI
SCITERATOR SRI				PROIECT NR. PUG11 2015
SEF PROIECT	Arh. Dipl. Ion IOAN		SCARA 1:5000	FAZA PUG
PROIECTAT	Arh. Dipl. Ion IOAN		TITLUL PROIECT Plan Urbanistic General COMUNA BLEJEȘTI	
DENASAT	Catalin PROTEASA		DATA 05.2020	PLANSĂ 6 A
			TITLUL PLANSA UNITATI TERRITORIALE DE REFERINTA	