


PUG PLAN URBANISTIC GENERAL

COMUNA BLEJEȘTI JUDEȚUL TELEORMAN

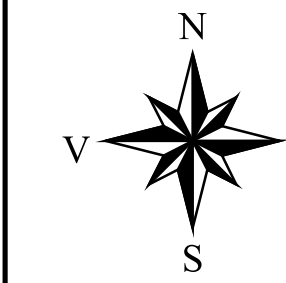

SAT BACIU
SAT BLEJEȘTI

UNITATI TERRITORIALE DE REFERINTA

LEGENDA:



LIMITE

- LIMITA TERRITORIULUI ADMINISTRATIV AL UNITĂȚII TERRITORIALE DE BAZĂ
- LIMITA UTR/SUBZONE FUNCȚIONALE

LIMITA ZONEI CENTRALE

ZONIFICARE FUNCȚIONALĂ

- ZONA PENTRU LOCUINȚE ȘI FUNCȚIUNI COMPLEMENTARE
- ZONA INSTITUȚII PUBLICE ȘI SERVICII
- ZONA UNITĂȚI INDUSTRIALE / DEPOZITARE
- ZONA UNITĂȚI AGRICOLE
- PARCURI, TERENURI SPORT
- ZONA GOSPODĂRIE COMUNALĂ
- ZONA MONUMENT ISTORIC
- ZONA CONSTRUCȚII AFERENTE LUCRĂRIILOR TEHNICO - EDILITARE
- APE

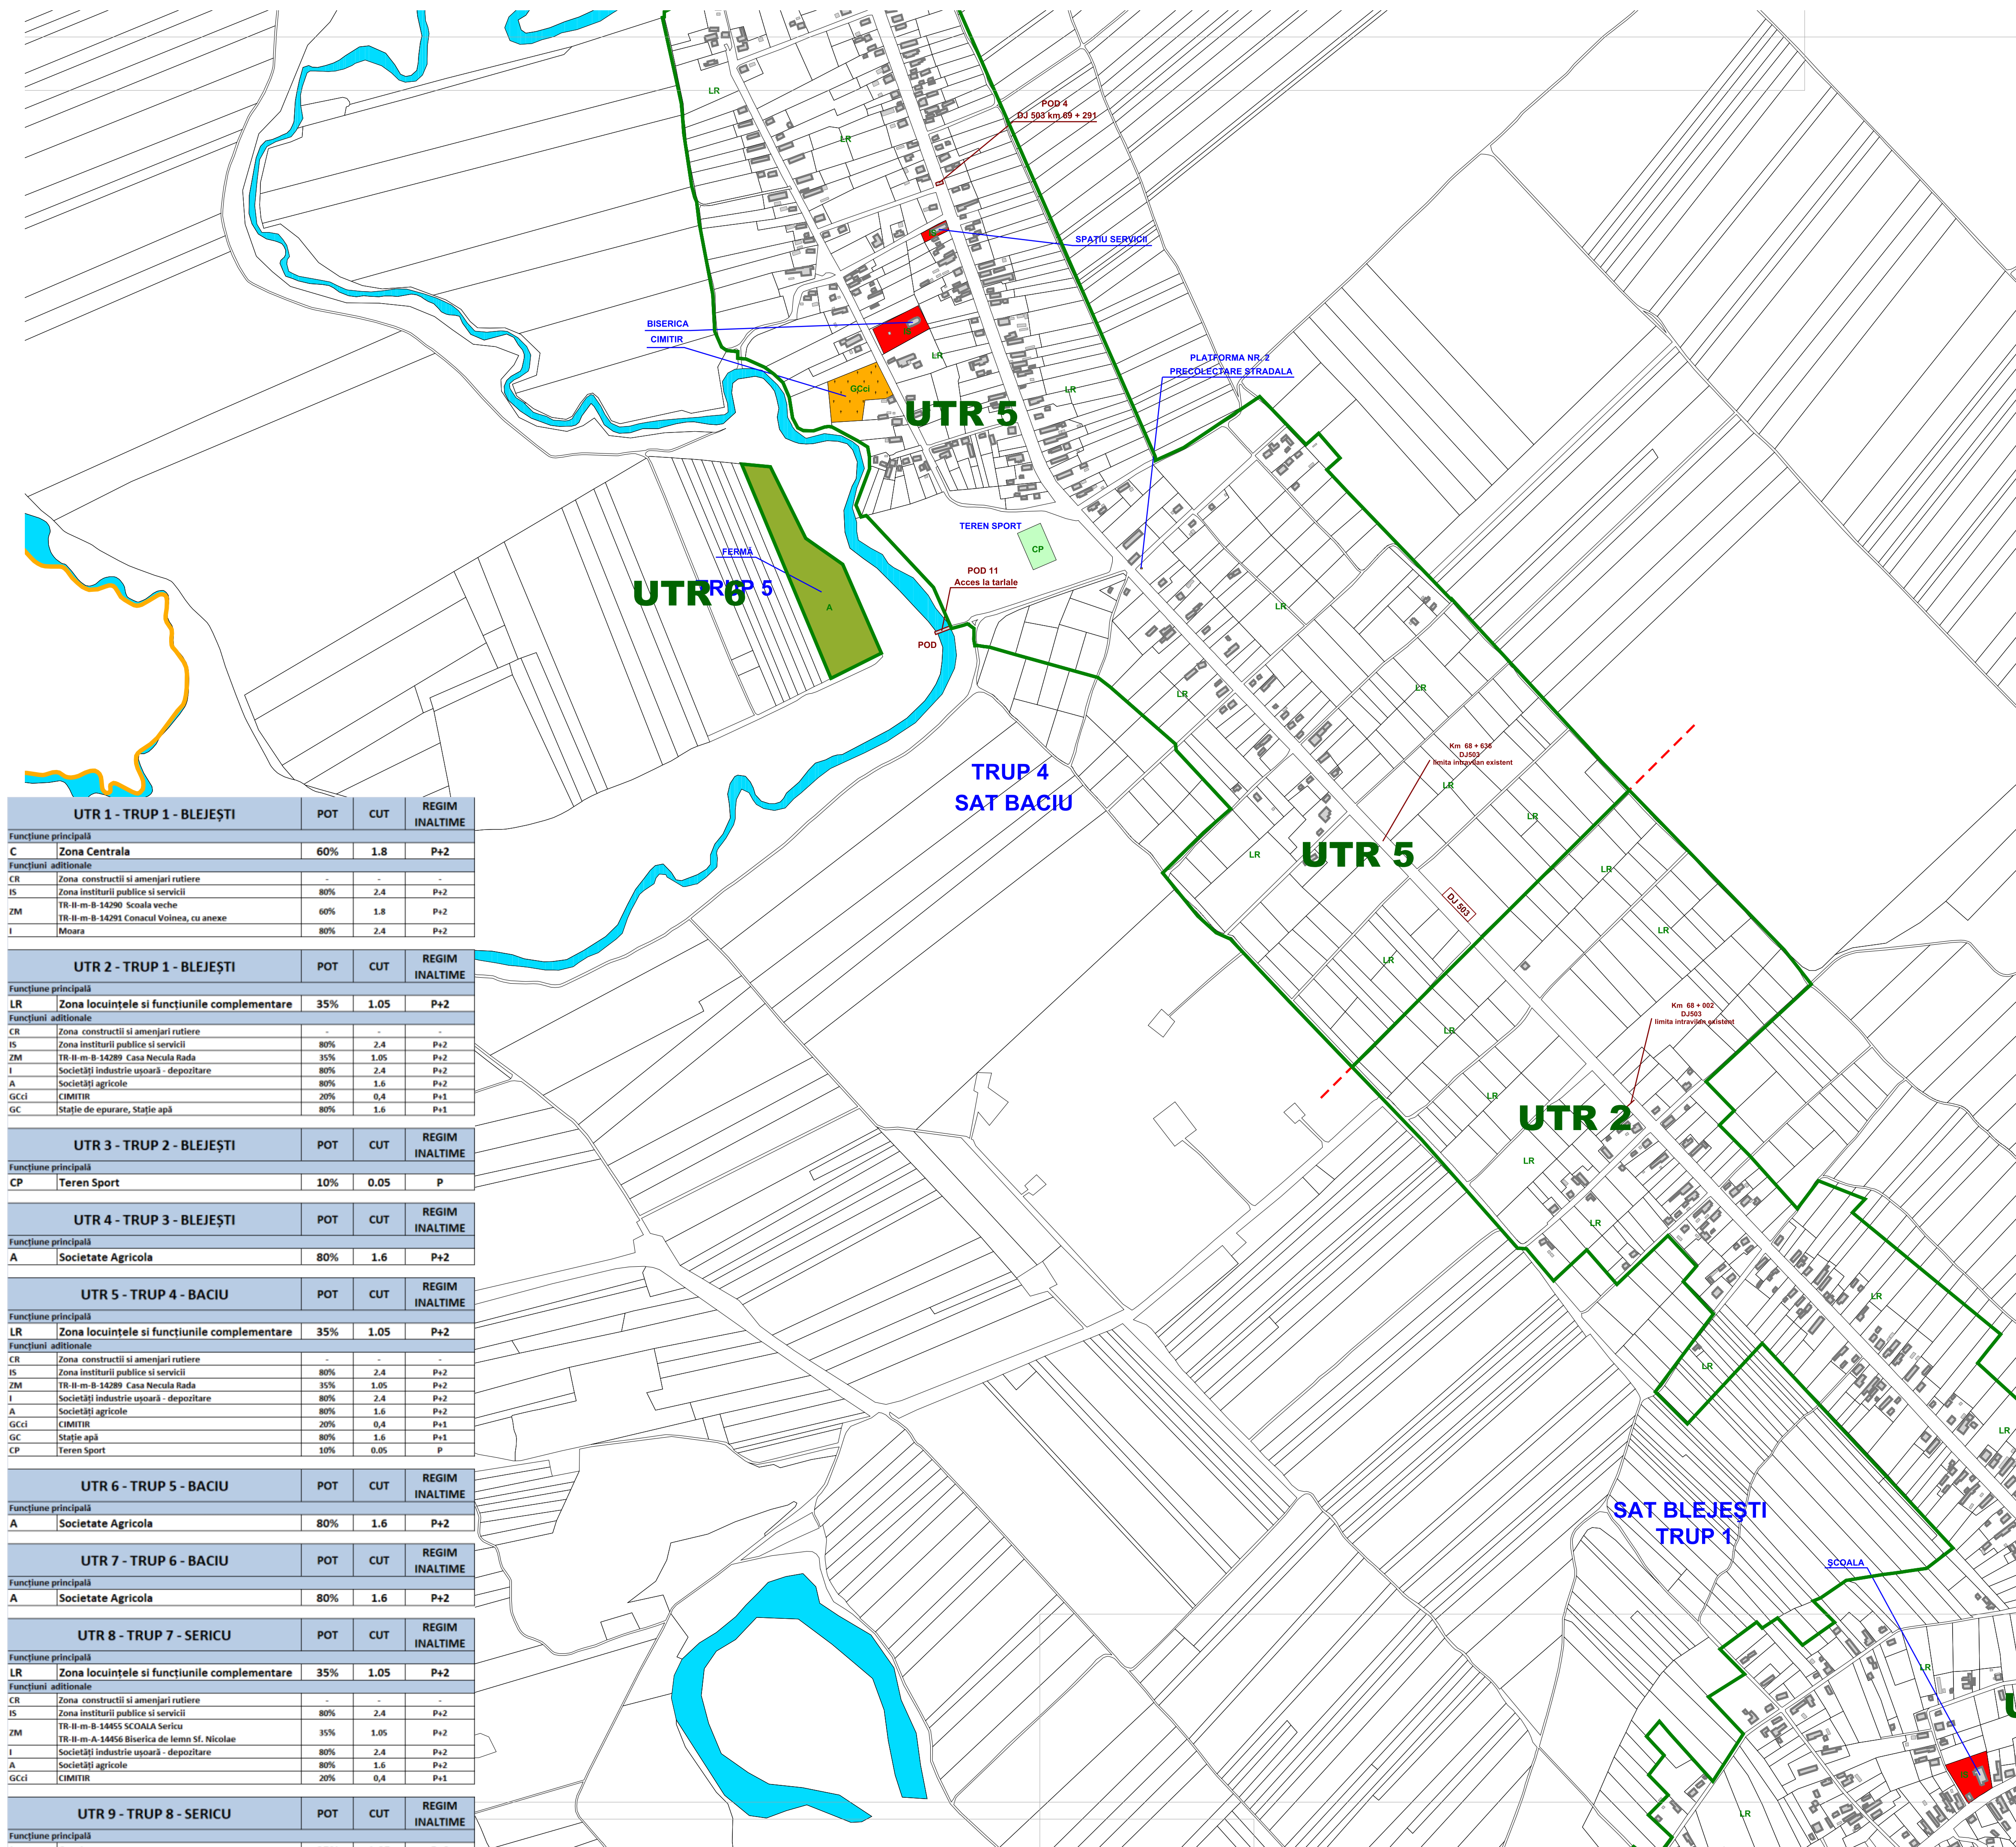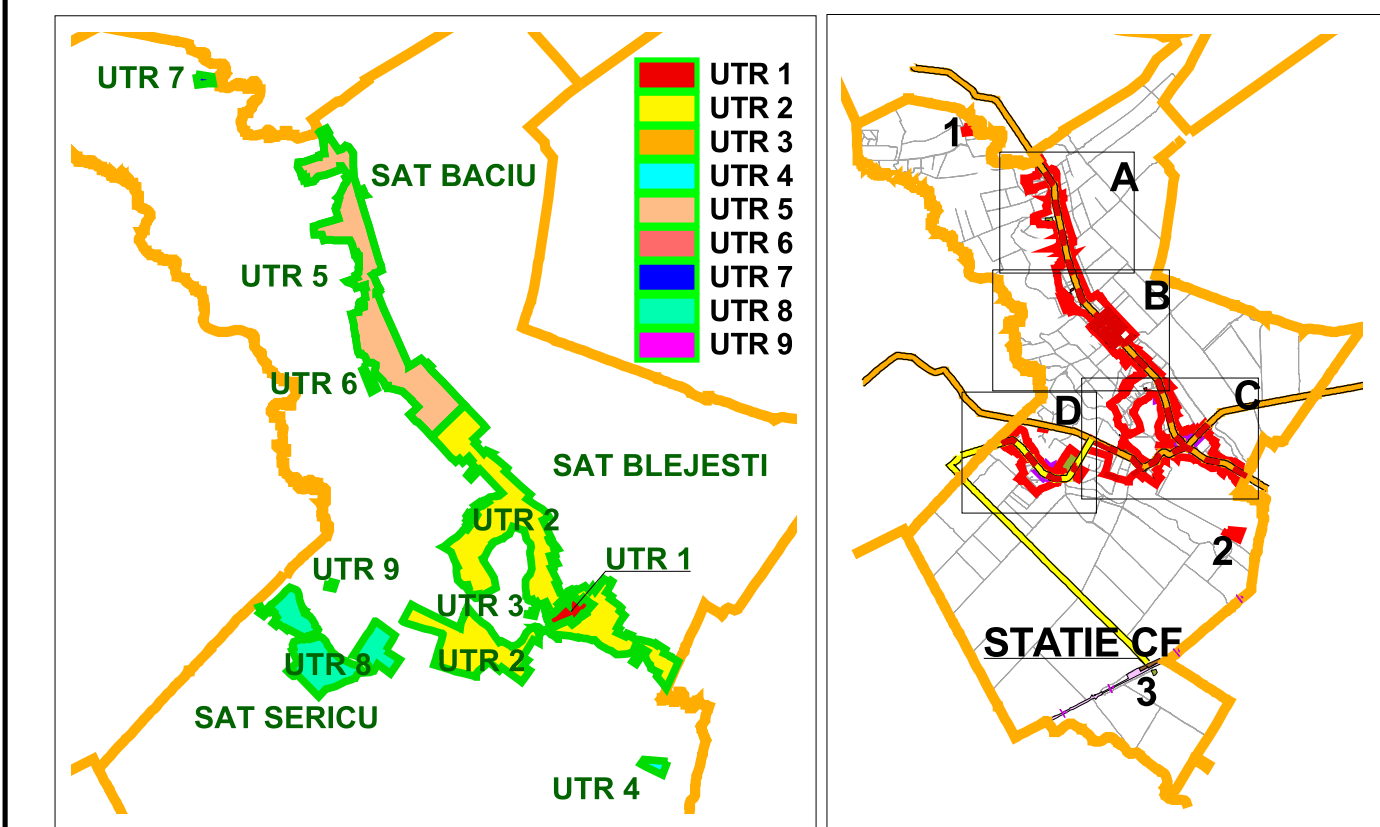

UTR 1 - TRUP 1 - BLEJEȘTI			
Funcțiune principală	POT	CUT	REGIM INALTIME
C Zona Centrala	60%	1.8	P+2
Funcțiuni adiționale			
CR Zona construcții și amenajări rutiere	-	-	-
IS Zona instituții publice și servicii	80%	2.4	P+2
ZM TR-II-m-B-14290 Scoala veche	60%	1.8	P+2
I TR-II-m-B-14291 Conacul Voinea, cu anexa	80%	2.4	P+2
I Moara	80%	2.4	P+2

UTR 2 - TRUP 1 - BLEJEȘTI			
Funcțiune principală	POT	CUT	REGIM INALTIME
LR Zona locuințele și funcțiunile complementare	35%	1.05	P+2
Funcțiuni adiționale			
CR Zona construcții și amenajări rutiere	-	-	-
IS Zona instituții publice și servicii	80%	2.4	P+2
ZM TR-II-m-B-14289 Casa Necula Rada	35%	1.05	P+2
I Societăți industrie ușoară - depozitare	80%	2.4	P+2
A Societăți agricole	80%	1.6	P+2
GCci CIMITIR	20%	0.4	P+1
GC Stație de epurare, Stație apă	80%	1.6	P+1

UTR 3 - TRUP 2 - BLEJEȘTI			
Funcțiune principală	POT	CUT	REGIM INALTIME
CP Teren Sport	10%	0.05	P

UTR 4 - TRUP 3 - BLEJEȘTI			
Funcțiune principală	POT	CUT	REGIM INALTIME
A Societate Agricolă	80%	1.6	P+2

UTR 5 - TRUP 4 - BACIU			
Funcțiune principală	POT	CUT	REGIM INALTIME
LR Zona locuințele și funcțiunile complementare	35%	1.05	P+2
Funcțiuni adiționale			
CR Zona construcții și amenajări rutiere	-	-	-
IS Zona instituții publice și servicii	80%	2.4	P+2
ZM TR-II-m-B-14289 Casa Necula Rada	35%	1.05	P+2
I Societăți industrie ușoară - depozitare	80%	2.4	P+2
A Societăți agricole	80%	1.6	P+2
GCci CIMITIR	20%	0.4	P+1
GC Stație apă	80%	1.6	P+1
CP Teren Sport	10%	0.05	P

UTR 6 - TRUP 5 - BACIU			
Funcțiune principală	POT	CUT	REGIM INALTIME
A Societate Agricolă	80%	1.6	P+2

UTR 7 - TRUP 6 - BACIU			
Funcțiune principală	POT	CUT	REGIM INALTIME
A Societate Agricolă	80%	1.6	P+2

UTR 8 - TRUP 7 - SERICU			
Funcțiune principală	POT	CUT	REGIM INALTIME
LR Zona locuințele și funcțiunile complementare	35%	1.05	P+2
Funcțiuni adiționale			
CR Zona construcții și amenajări rutiere	-	-	-
IS Zona instituții publice și servicii	80%	2.4	P+2
ZM TR-II-m-B-14455 ȘCOALA Sericu	35%	1.05	P+2
I TR-II-m-A-14458 Biserica de lemn Sf. Nicolae	80%	2.4	P+2
A Societăți industrie ușoară - depozitare	80%	1.6	P+2
A Societăți agricole	80%	1.6	P+2
GCci CIMITIR	20%	0.4	P+1

UTR 9 - TRUP 8 - SERICU			
Funcțiune principală	POT	CUT	REGIM INALTIME
I Stație compresoare gaze	35%	1.05	P+2



VERIFICATOR EXPERT	NUME	SEMNAȚURA	CERINȚA	REFERAT/ EXPERTIZA NR/ DATA	PROIECT NR. PUG11 2015
S.C. AUDIT EXELLANCE S.R.L.				BENEFICIAR	CONSILIUL LOCAL COMUNA BLEJEȘTI
SC. ITERATOR SRI				TITLU PROIECT	Plan Urbanistic General COMUNA BLEJEȘTI
sef proiect	Arh. Dipl. Ion IOAN	SEMNAȚURA	SCARA 1:5000	TITLU PLANSA	UNITATI TERRITORIALE DE REFERINTA
proiectat	Arh. Dipl. Ion IOAN	SEMNAȚURA	DATA 05.2020		FAZA PUG PLANSA 6 B
desenat	Catalin PROTEASA	SEMNAȚURA			