


PUG PLAN URBANISTIC GENERAL

COMUNA BLEJEȘTI JUDEȚUL TELEORMAN

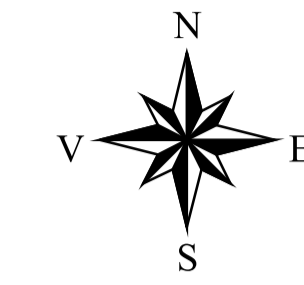

SAT BLEJESTI

UNITATI TERRITORIALE DE REFERINTA

LEGENDA:


LIMITE

- LIMITA TERITORIULUI ADMINISTRATIV AL UNITĂȚII TERRITORIALE DE BAZĂ
- LIMITA UTR/SUBZONE FUNCIONALE

LIMITA ZONEI CENTRALE

ZONIFICARE FUNCIONALĂ

- ZONA PENTRU LOCUINȚE ȘI FUNCȚIUNI COMPLEMENTARE
- ZONA INSTITUȚII PUBLICE ȘI SERVICII
- ZONA UNITĂȚI INDUSTRIALE / DEPOZITARE
- ZONA UNITĂȚI AGRICOLE
- PARCURI, TERENURI SPORT
- ZONA GOSPODĂRIE COMUNALĂ
- ZONA MONUMENT ISTORIC
- ZONA CONSTRUCȚII AFERENTE LUCRĂRILOR TEHNICO - EDITARE
- APE

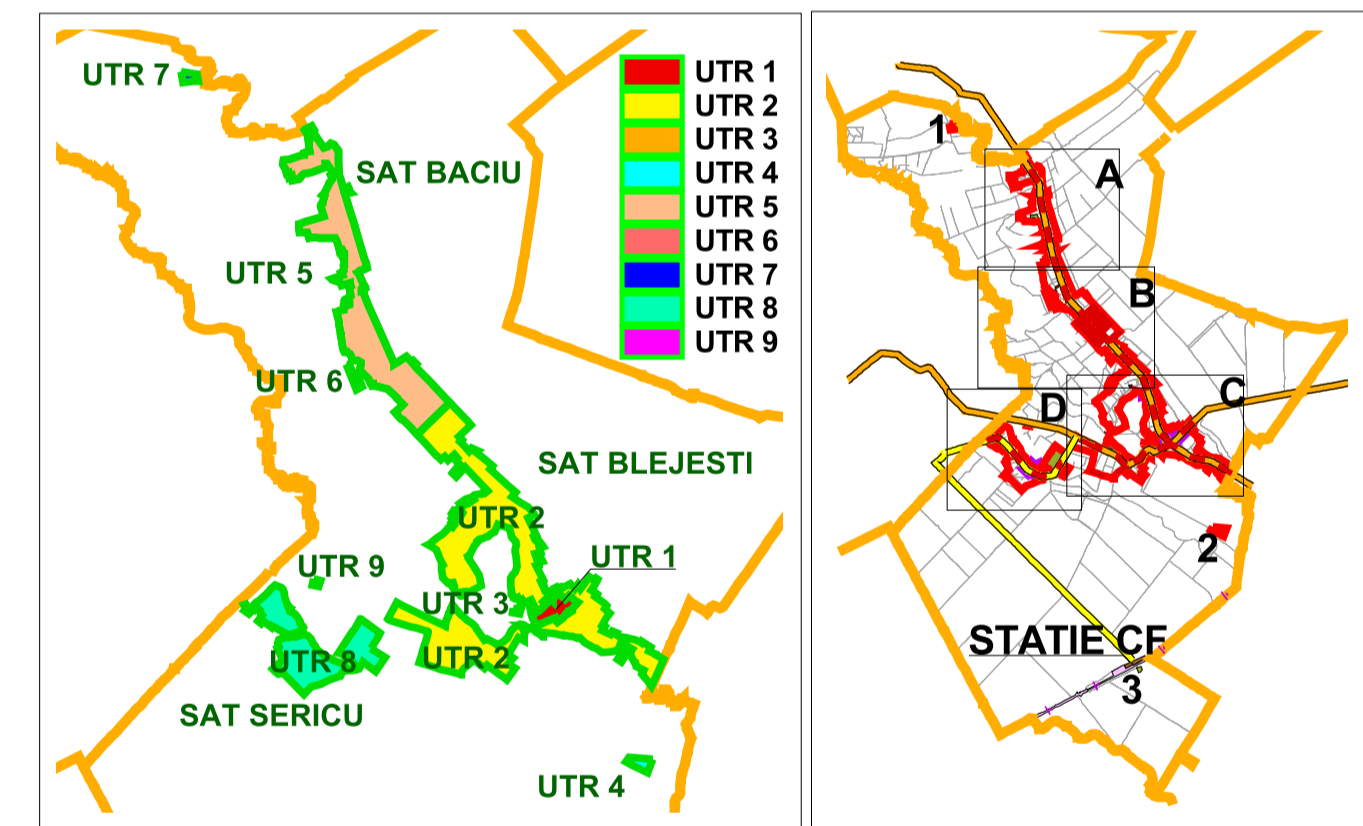

UTR 1 - TRUP 1 - BLEJEȘTI				
Funcțiune principală	POT	CUT	REGIM INALTIME	
C	Zona Centrala	60%	1.8	P+2
Funcțiuni adiționale				
CR	Zona construcții și amenajări rutiere	-	-	-
IS	Zona instituții publice și servicii	80%	2.4	P+2
ZM	TR-II-m-B-14290 Școala veche	60%	1.8	P+2
Moara	TR-II-m-B-14291 Conacul Voinea, cu anexa	80%	2.4	P+2

UTR 2 - TRUP 1 - BLEJEȘTI				
Funcțiune principală	POT	CUT	REGIM INALTIME	
LR	Zona locuințele și funcțiunile complementare	35%	1.05	P+2
Funcțiuni adiționale				
CR	Zona construcții și amenajări rutiere	-	-	-
IS	Zona instituții publice și servicii	80%	2.4	P+2
ZM	TR-II-m-B-14289 Casa Necula Rada	35%	1.05	P+2
I	Societăți industriale ușoară - depozitare	80%	2.4	P+2
A	Societăți agricole	80%	1.6	P+2
GCcl	CIMITIR	20%	0.4	P+1
GC	Stație de epurare, Stație apă	80%	1.6	P+1

UTR 3 - TRUP 2 - BLEJEȘTI				
Funcțiune principală	POT	CUT	REGIM INALTIME	
CP	Teren Sport	10%	0.05	P

UTR 4 - TRUP 3 - BLEJEȘTI				
Funcțiune principală	POT	CUT	REGIM INALTIME	
A	Societate Agricolă	80%	1.6	P+2


UTR 5 - TRUP 4 - BACIU				
Funcțiune principală	POT	CUT	REGIM INALTIME	
LR	Zona locuințele și funcțiunile complementare	35%	1.05	P+2
Funcțiuni adiționale				
CR	Zona construcții și amenajări rutiere	-	-	-
IS	Zona instituții publice și servicii	80%	2.4	P+2
ZM	TR-II-m-B-14289 Casa Necula Rada	35%	1.05	P+2
I	Societăți industriale ușoară - depozitare	80%	2.4	P+2
A	Societăți agricole	80%	1.6	P+2
GCcl	CIMITIR	20%	0.4	P+1
GC	Stație apă	80%	1.6	P+1
CP	Teren Sport	10%	0.05	P

UTR 6 - TRUP 5 - BACIU				
Funcțiune principală	POT	CUT	REGIM INALTIME	
A	Societate Agricolă	80%	1.6	P+2

UTR 7 - TRUP 6 - BACIU				
Funcțiune principală	POT	CUT	REGIM INALTIME	
A	Societate Agricolă	80%	1.6	P+2

UTR 8 - TRUP 7 - SERICU				
Funcțiune principală	POT	CUT	REGIM INALTIME	
LR	Zona locuințele și funcțiunile complementare	35%	1.05	P+2
Funcțiuni adiționale				
CR	Zona construcții și amenajări rutiere	-	-	-
IS	Zona instituții publice și servicii	80%	2.4	P+2
ZM	TR-II-m-B-14455 ȘCOALA Sericu	35%	1.05	P+2
I	Societăți industriale ușoară - depozitare	80%	2.4	P+2
A	Societăți agricole	80%	1.6	P+2
GCcl	CIMITIR	20%	0.4	P+1

UTR 9 - TRUP 8 - SERICU				
Funcțiune principală	POT	CUT	REGIM INALTIME	
I	Stație compresoare gaze	35%	1.05	P+2

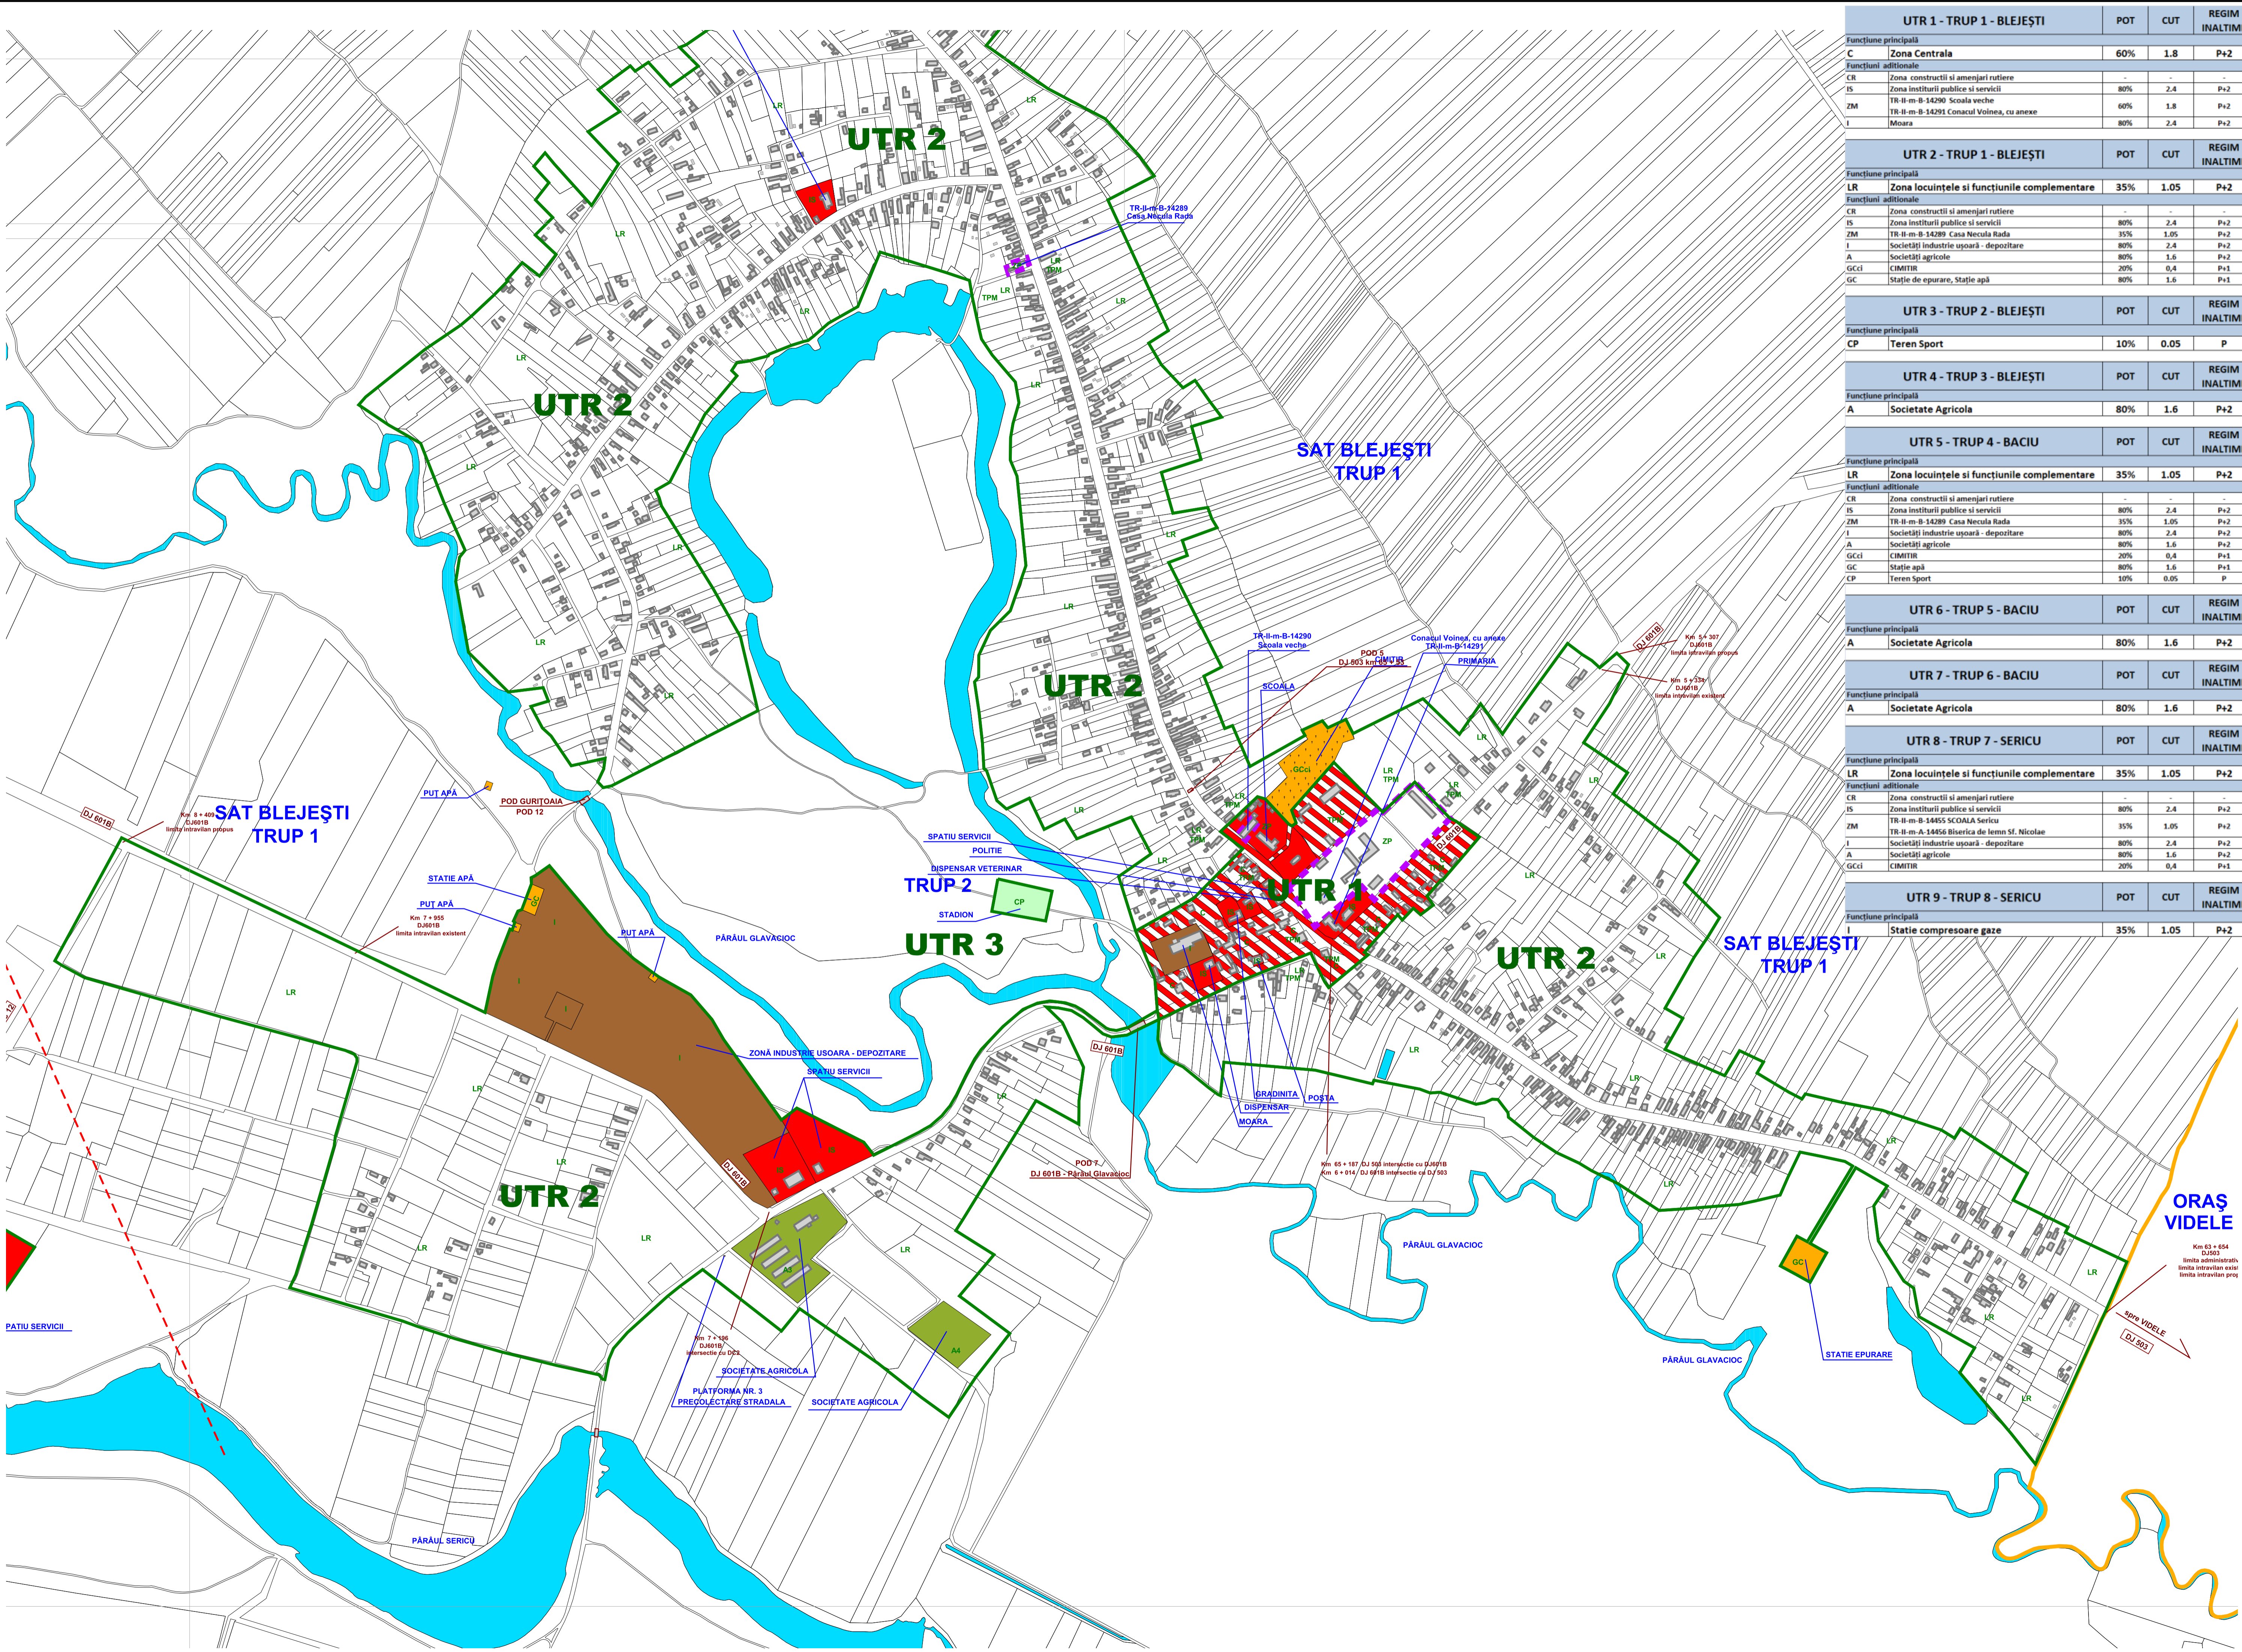

VERIFICATOR EXPERT	NUME	SEMNAURA	CERINTA	REFERATUL EXPERTIZA NR/ DATA
S.C. AUDIT EXELLANCE S.R.L.				BENEFICIAR CONSILIUL LOCAL COMUNA BLEJEȘTI
SCITEBATOR SRL				PROIECT NR. PUG11 2015
SPECIFICATA	NUME	SEMNAURA	SCARA	TITLU PROIECT
sef proiect	Arh. Dipl. Ion IOAN		1:5000	Plan Urbanistic General COMUNA BLEJEȘTI
proiectat	Arh. Dipl. Ion IOAN			FAZA PUG
desenat	Catalin PROTEASA			TITLU PLANSA
				DATA 04.2015
				UNITATI TERRITORIALE DE REFERINTA
				PLANSA 0-C