


PUG PLAN URBANISTIC GENERAL

COMUNA BLEJEȘTI

JUDEȚUL TELEORMAN

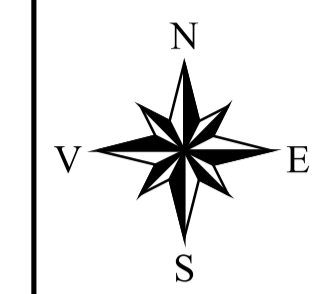


SAT SERICU

UNITATI TERRITORIALE DE REFERINTA

LEGENDA:

- LIMITE**
- LIMITA TERITORIULUI ADMINISTRATIV AL UNITĂȚII TERRITORIALE DE BAZĂ
 - LIMITA UTR/SUBZONE FUNCIONALE
 - LIMITA ZONEI CENTRALE
- ZONIFICARE FUNCIONALĂ**
- ZONA PENTRU LOCUINȚE ȘI FUNCȚIUNI COMPLEMENTARE
 - ZONA INSTITUȚII PUBLICE ȘI SERVICII
 - ZONA UNITĂȚI INDUSTRIALE / DEPOZITARE
 - ZONA UNITĂȚI AGRICOLE
 - PARCURI, TERENURI SPORT
 - ZONA GOSPODĂRIE COMUNALĂ
 - ZONA MONUMENT ISTORIC
 - ZONA CONSTRUCȚII AFERENTE LUCRĂRILOR TEHNICO - EDILITARE
 - APE

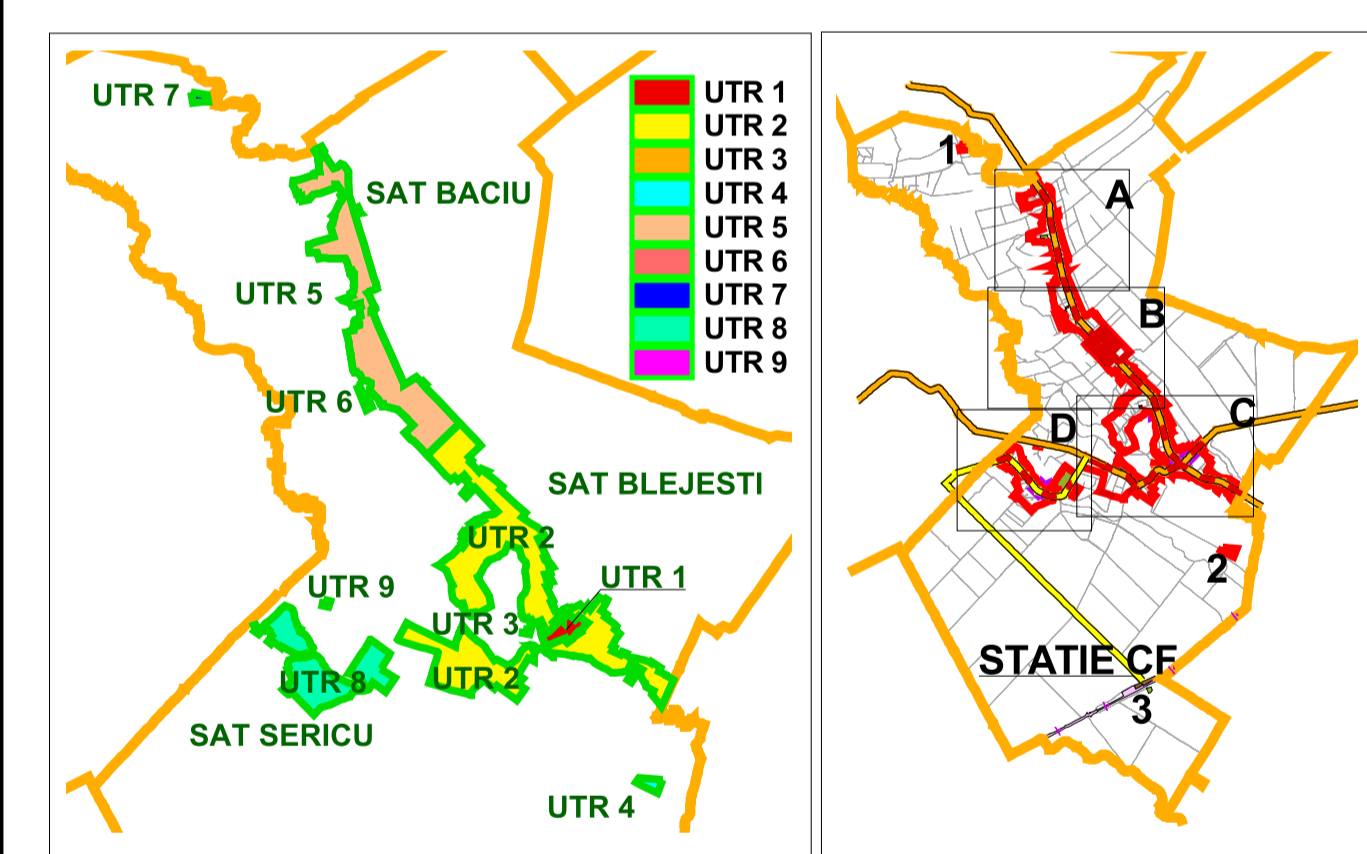

UTR 1 - TRUP 1 - BLEJEȘTI				
POT	CUT	REGIM	INALTIME	
Funcțiune principală				
C	Zona Centrala	60%	1.8	P+2
Funcțiuni adiționale				
CR	Zona construcții și amenajări rutiere	-	-	-
IS	Zona instituții publice și servicii	80%	2.4	P+2
ZM	TR-II-m-B-14290 Școala veche	60%	2.4	P+2
I	Moara	80%	2.4	P+2

UTR 2 - TRUP 1 - BLEJEȘTI				
POT	CUT	REGIM	INALTIME	
Funcțiune principală				
LR	Zona locuințele și funcțiunile complementare	35%	1.05	P+2
Funcțiuni adiționale				
CR	Zona construcții și amenajări rutiere	-	-	-
IS	Zona instituții publice și servicii	80%	2.4	P+2
ZM	TR-II-m-B-14289 Casa Necula Rada	35%	1.05	P+2
I	Societăți industrie ușoară - depozitare	80%	2.4	P+2
A	Societăți agricole	80%	1.6	P+2
GCCI	CIMITIR	20%	0.4	P+1
GC	Stație de epurare, Stație apă	80%	1.6	P+1
CP	Teren Sport	10%	0.05	P

UTR 3 - TRUP 2 - BLEJEȘTI				
POT	CUT	REGIM	INALTIME	
Funcțiune principală				
CP	Teren Sport	10%	0.05	P

UTR 4 - TRUP 3 - BLEJEȘTI				
POT	CUT	REGIM	INALTIME	
Funcțiune principală				
A	Societate Agricolă	80%	1.6	P+2


UTR 5 - TRUP 4 - BACIU				
POT	CUT	REGIM	INALTIME	
Funcțiune principală				
LR	Zona locuințele și funcțiunile complementare	35%	1.05	P+2
Funcțiuni adiționale				
CR	Zona construcții și amenajări rutiere	-	-	-
IS	Zona instituții publice și servicii	80%	2.4	P+2
ZM	TR-II-m-B-14289 Casa Necula Rada	35%	1.05	P+2
I	Societăți industrie ușoară - depozitare	80%	2.4	P+2
A	Societăți agricole	80%	1.6	P+2
GCCI	CIMITIR	20%	0.4	P+1
GC	Stație apă	80%	1.6	P+1
CP	Teren Sport	10%	0.05	P

UTR 6 - TRUP 5 - BACIU				
POT	CUT	REGIM	INALTIME	
Funcțiune principală				
A	Societate Agricolă	80%	1.6	P+2

UTR 7 - TRUP 6 - BACIU				
POT	CUT	REGIM	INALTIME	
Funcțiune principală				
A	Societate Agricolă	80%	1.6	P+2

UTR 8 - TRUP 7 - SERICU				
POT	CUT	REGIM	INALTIME	
Funcțiune principală				
LR	Zona locuințele și funcțiunile complementare	35%	1.05	P+2
Funcțiuni adiționale				
CR	Zona construcții și amenajări rutiere	-	-	-
IS	Zona instituții publice și servicii	80%	2.4	P+2
ZM	TR-II-m-A-14455 ȘCOALA Sericu	35%	1.05	P+2
I	Societăți industrie ușoară - depozitare	80%	2.4	P+2
A	Societăți agricole	80%	1.6	P+2
GCCI	CIMITIR	20%	0.4	P+1

UTR 9 - TRUP 8 - SERICU				
POT	CUT	REGIM	INALTIME	
Funcțiune principală				
I	Stație compresoare gaze	35%	1.05	P+2

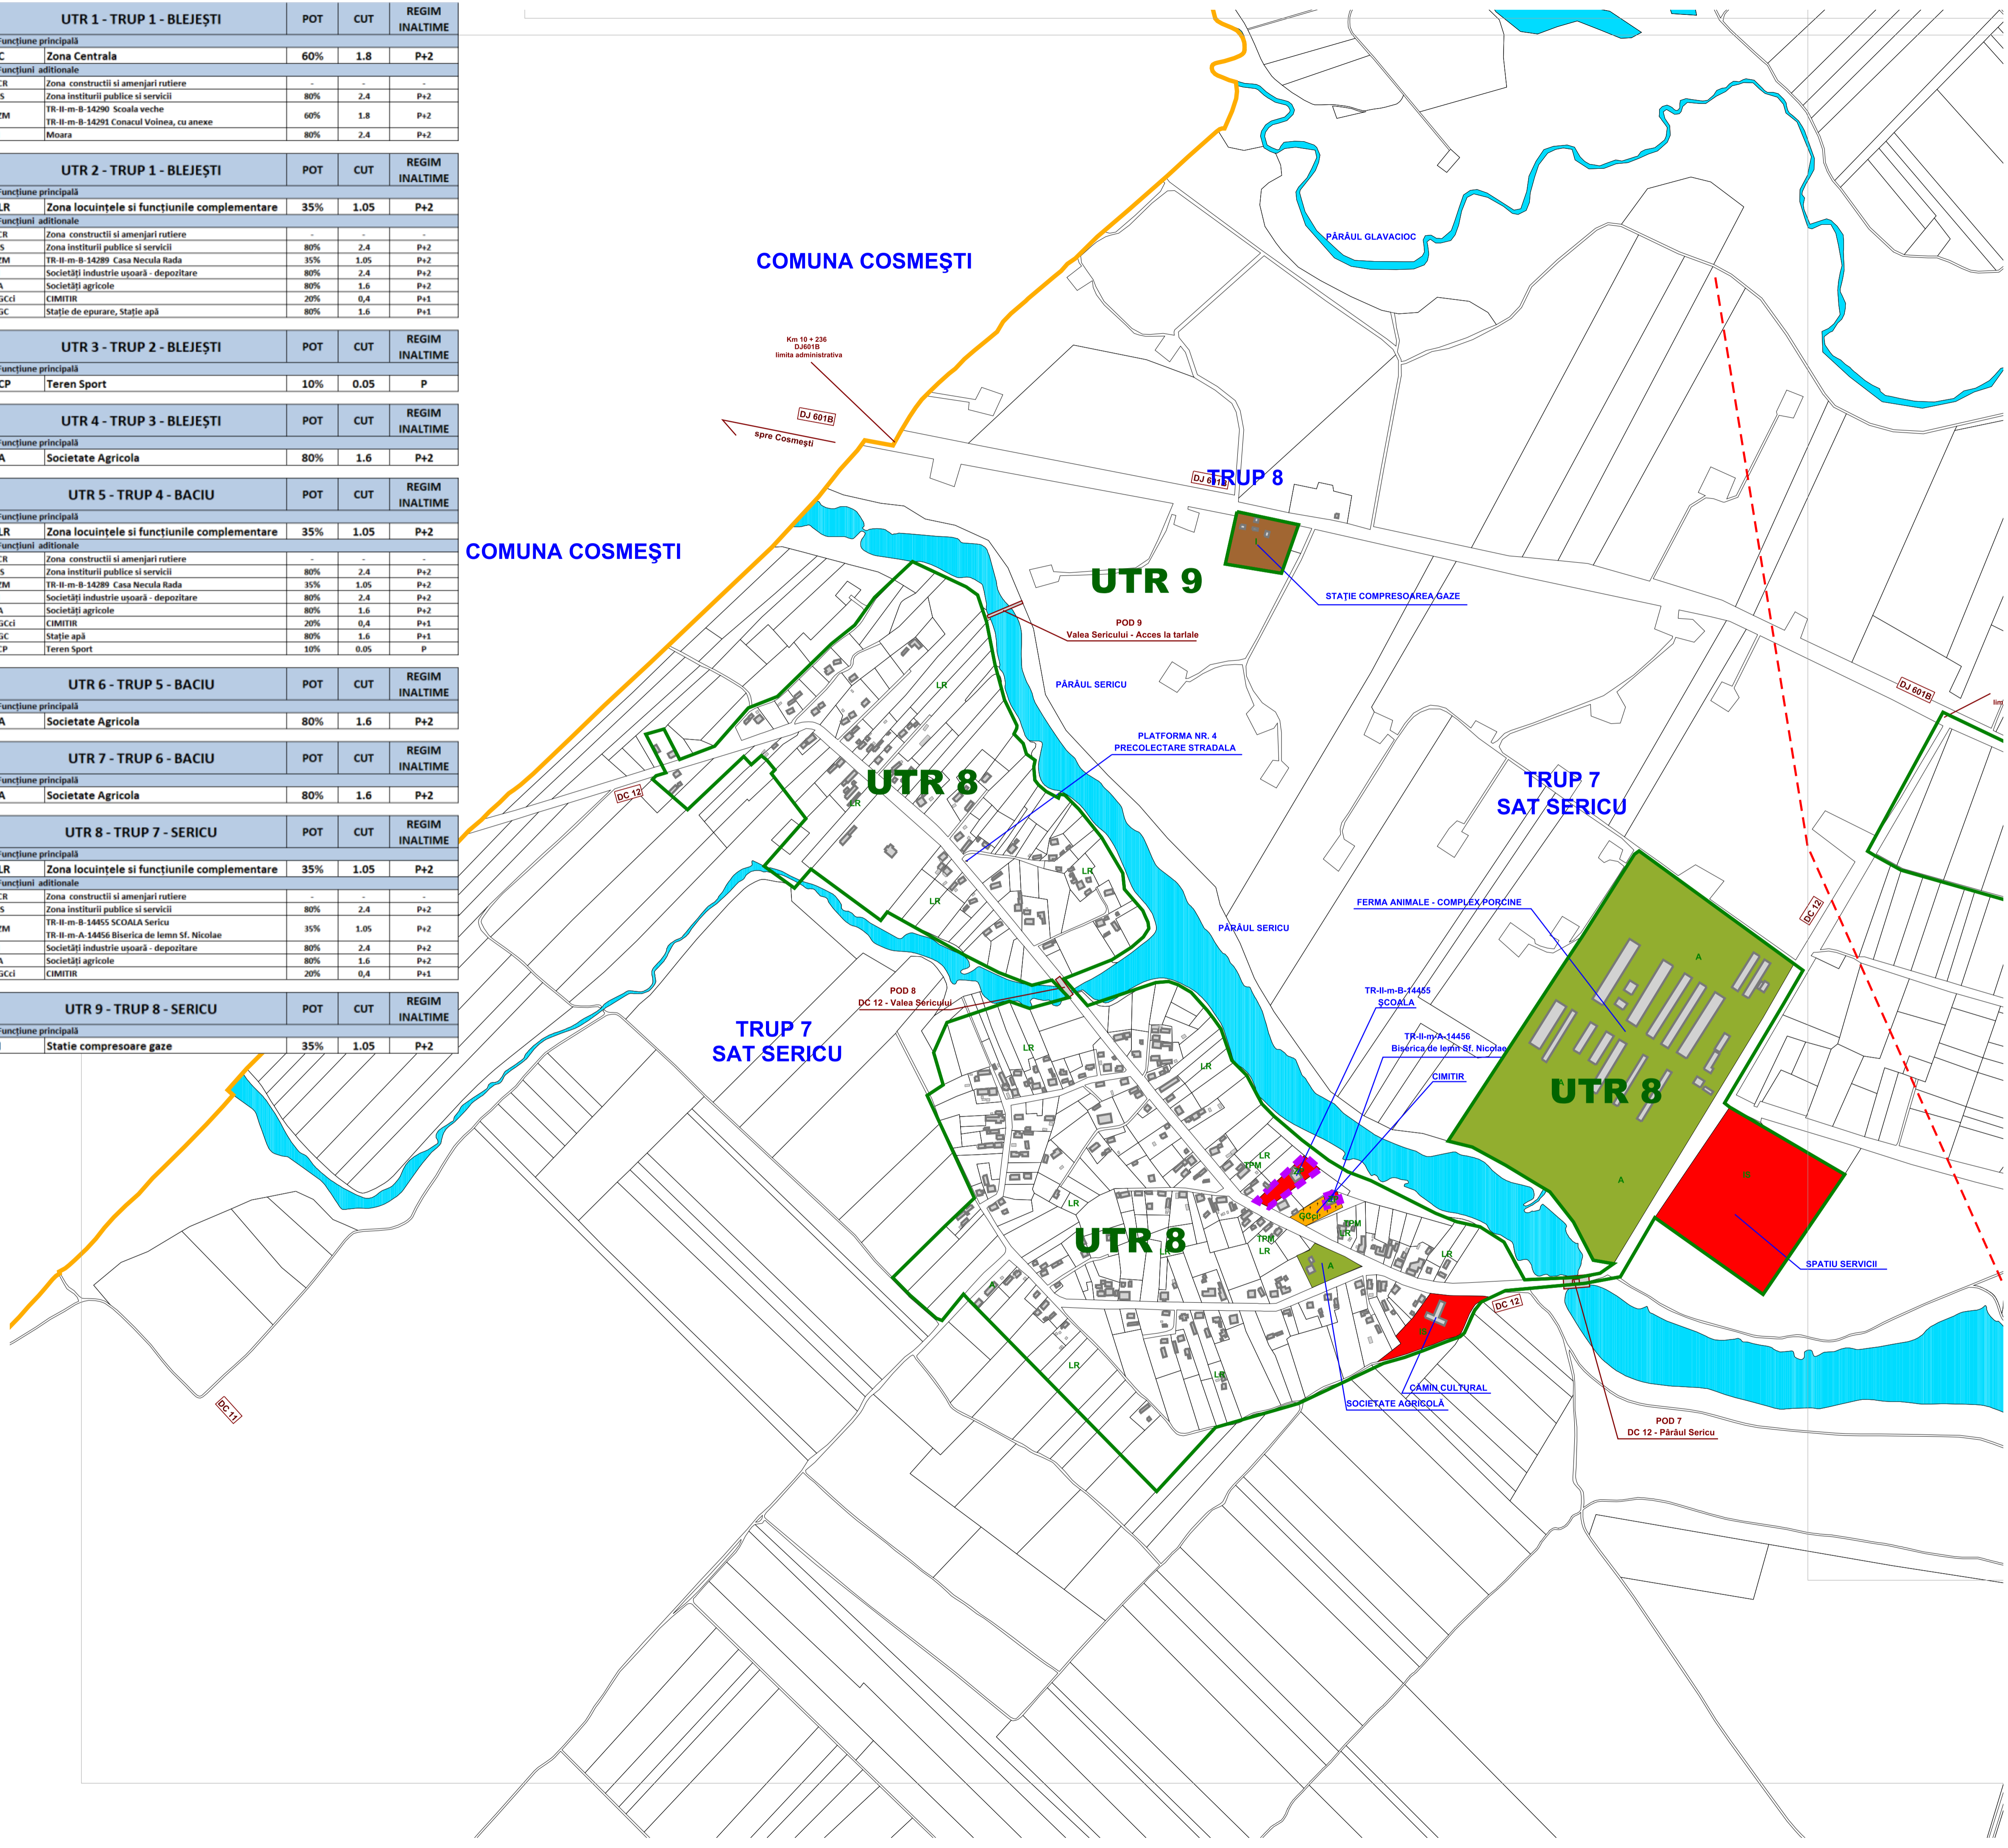

VERIFICATOR EXPERT	NUME	SEMNAȚURA	CERINȚA	REFERAT/ EXPERTIZA NR/ DATA
S.C. AUDIT EXELLANCE S.R.L				BENEFICIAR
SC ITERATOR SRL				CONSILIUL LOCAL COMUNA BLEJEȘTI
sef proiect	Arh. Dipl. Ion IOAN		SCARA 1:5000	TITLU PROIECT
proiectat	Arh. Dipl. Ion IOAN		DATA 05.2020	Plan Urbanistic General COMUNA BLEJEȘTI
desenat	Catalin PROTEASA			FAZA PUG
				TITLU PLANSA
				UNITATI TERRITORIALE DE REFERINTA
				PLANSĂ 6 D